't LOOK FASE 3

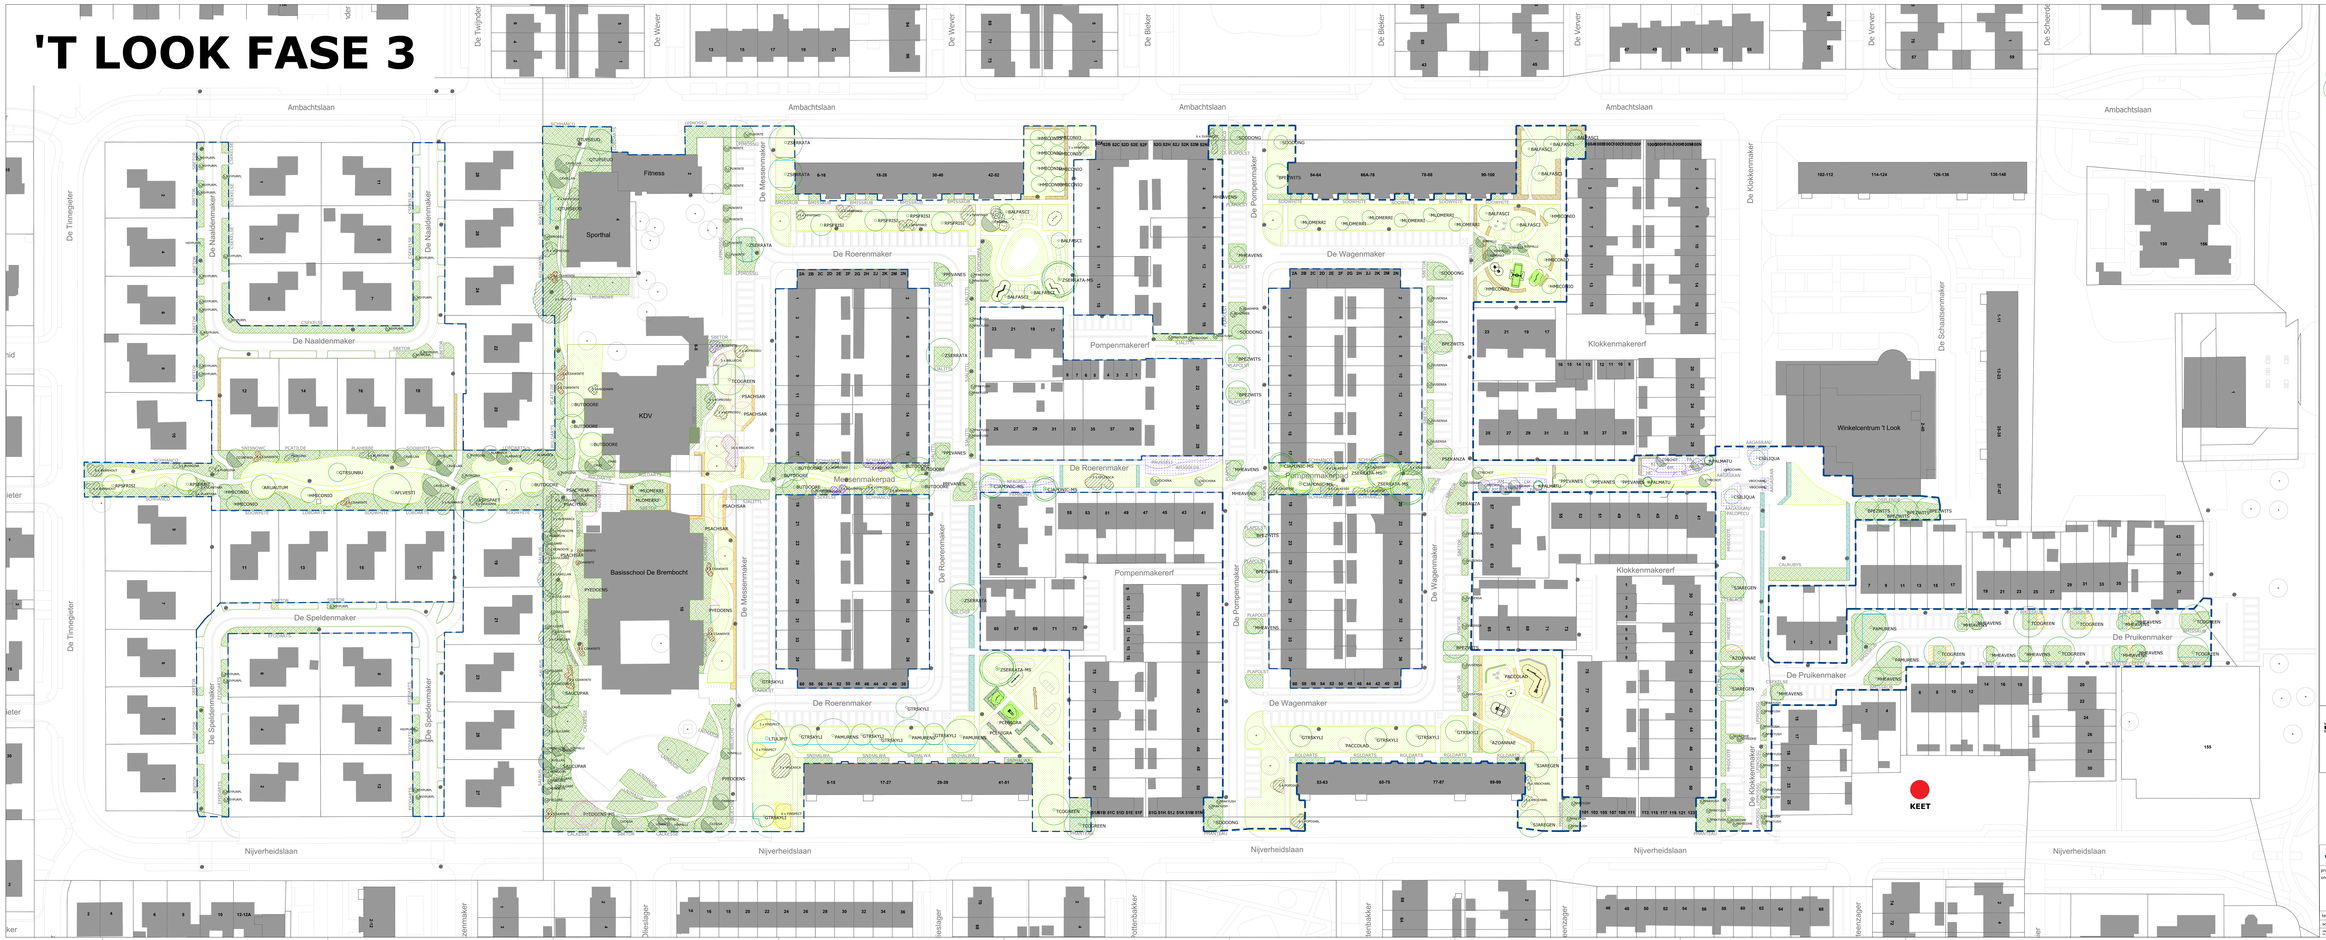
Ambachtslaan
Nijverheidslaan
De Tinnegieter
De Naaldenmaker
De Speldenmaker
De Messenmaker
De Roerenmaker
De Pompenmaker
De Wagenmaker
De Klokkenmaker
De Schuddenmaker
De Pruikenmaker
De Twijnder
De Wever
De Bloker
De Verver
De Scheerder
De Timmerman
De Pottenbakker
De Metselaar
De Smeder
De Tuinder
De Slager
De Ketelmaker
De Ketelmaker
De Ketelmaker