

LEGENDA

Algemeen	
	Basiregistratie Kadaster (BRK) kadastrale grens
	Basiregistratie Grootchalige Topografie (BGT) kadastrale grens
	Ontwikkelingsgebieden wonen
	Bestaande bebouwing indicatie bestaande bebouwing
	Bestaande ingemeten boom
	Bestaand/nieuw bos

Projectbouw	
	Nieuw te bouwen woning a.d.h.v. tekening ontwikkelbaar
	Parkeerplekken op eigen terrein twee parkeerplekken naast elkaar
	Parkeerplekken op eigen terrein twee parkeerplekken achter elkaar
	Locatie voordeur
	Indicatie erfafscheiding Bestaande uit muren, percelen, hekwerk en hagen
	Huisnummer 4D


Watersysteem	
	Wadi
	Sloot
	Komvorming berm

Verhardingen	
	Rijbaan Bosacker Gehucht zuid en noord
	Rijbaan Bosackerweg/Eindhovensebaan met suggestiestroken
	Inritten
	Groene inritten
	Drempel
	Plateau
	Parkeervakken (haaksparkeren)
	Parkeervakken (langsparkeren)
	Voetpad
	Voetpad asfalt of half-verharding

Inrichtingselementen	
	Lichtmast
	Natuursteen keien
	Boomstam
	Groene poort/penanten
	Keermuur

Groen	
	Boom toekomstige locatie boom
	Gras
	Bodembedekkers
	Heesters & hagen
	Bos
	Nadere ontwikkeling Gebied wordt nader ontwikkeld in samenhang met bebouwen, groen, water en spelen krijgen hier een plaats.

Nutsvoorzieningen	
	Trafohuis
	Ondergrondse container
	Nutskast

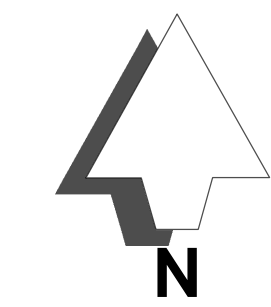


Villa park
in het bos

Keijzers
Rozen

Ecodorp

Landschap
Zilverackers fase 1

locatie
appartementen
complex

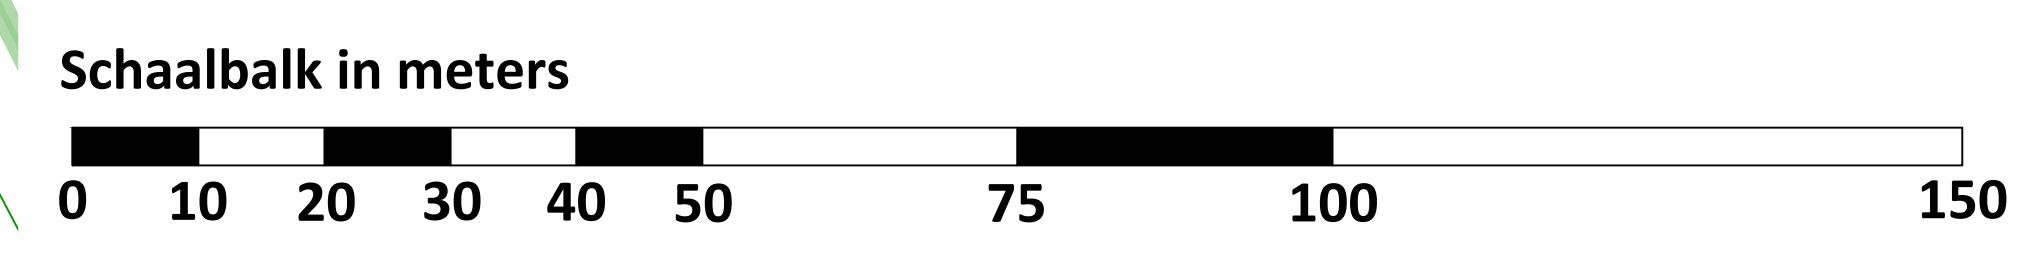

Voorlopig ontwerp

Veldhoven

project: Het Bosacker Gehucht
onderwerp: Inrichtingsplan openbaar gebied Bosacker Gehucht

Er kunnen geen rechten worden ontleend aan deze tekening

tekeningnr. T2022-198
schaal: 1:600

Afdeling Beheer en Realisatie
Cluster Planvorming

projectnr.: PR20070012
besteknr.:
getekend: Gemeente Veldhoven
project: J. de Graaf
datum: 15-11-2022
akkoord:

alle maten in meters, punten in meters L x B, MAP, diameters en maten in millimeters, tenzij anders aangegeven

gemeente Veldhoven, bezekadres: meiveld 1 5501 KA Veldhoven
postadres: postbus 10101 5500 GA Veldhoven

© Gemeente Veldhoven