




-  nieuwe boom  
omvang boomkroon bij volledig  
volgroeide boom
-  nieuwe solitaire heester  
omvang kroon bij volledig volgroeide  
heester
-  heesterbeplanting  
bodembedekkend  
hoogte ca. 30 cm
-  heesterbeplanting  
bodembedekkend  
hoogte ca. 1m
-  haag  
hoogte max. 80 cm
-  bloem- en kruidenrijk gazon  
intensief beheer
-  wadi  
diepte ca. 60 cm  
maximale waterhoogte ca. 40 cm
-  grens plangebied

**speelplek Perenerf**  
voorbeelden van mogelijke speeltoestellen - exacte speeltoestel kan afwijken van deze afbeeldingen



**speelplek Kersenerf**  
voorbeelden van mogelijke speeltoestellen - exacte speeltoestel kan afwijken van deze afbeeldingen

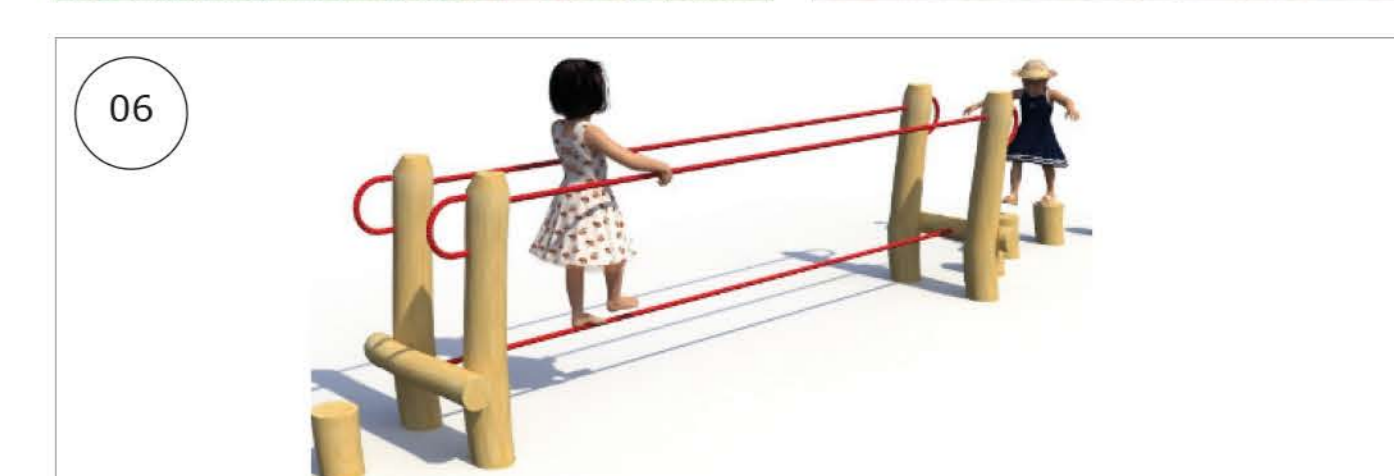

aan deze tekening kunnen geen rechten worden ontleend

<b>Veldhoven</b>		Afdeling Beheer en Realisatie Cluster Planvorming	
project: De Erven midden	projectnr.: PR20070012	besteknr.: n.v.t.	
onderwerp: Perenerf, Appelerf, Kersenerf concept beplantingsplan en speelvoorzieningen	getekend: J. van Mullem	projectl.: R. Ramcharan	datum: 28-03-2024
tekeningnr.: T2024-048	blad 1 van 2	versie: 0	gewijzigd: alkoord: :
schaal: 1:200	formaat: A0	gemeente Veldhoven, baasbaan 1 5501 KA Veldhoven postadres: postbus 10101 5500 GA Veldhoven	