


DE ERVEN MIDDEN | NOTENHOF BEPLANTINGSPLAN EN SPEELVOORZIENINGEN



-  **nieuwe boom**
omvang boomkroon bij volledig volgroeide boom
-  **nieuwe solitaire heester**
omvang kroon bij volledig volgroeide heester
-  **heesterbeplanting bodembedekkend**
hoogte ca. 1m
-  **haag**
hoogte max. 80 cm
-  **bloem- en kruidenrijk gazon**
intensief beheer
-  **wadi**
diepte ca. 60 cm
maximale waterhoogte ca. 30 cm
-  **ondergrond speeltoestellen**
valzand
-  **standaard zitbank**
in gazon
-  **grens plangebied**

speelplek Notenhof
voorbeelden van mogelijke speeltoestellen - exacte speeltoestel kan afwijken van deze afbeeldingen

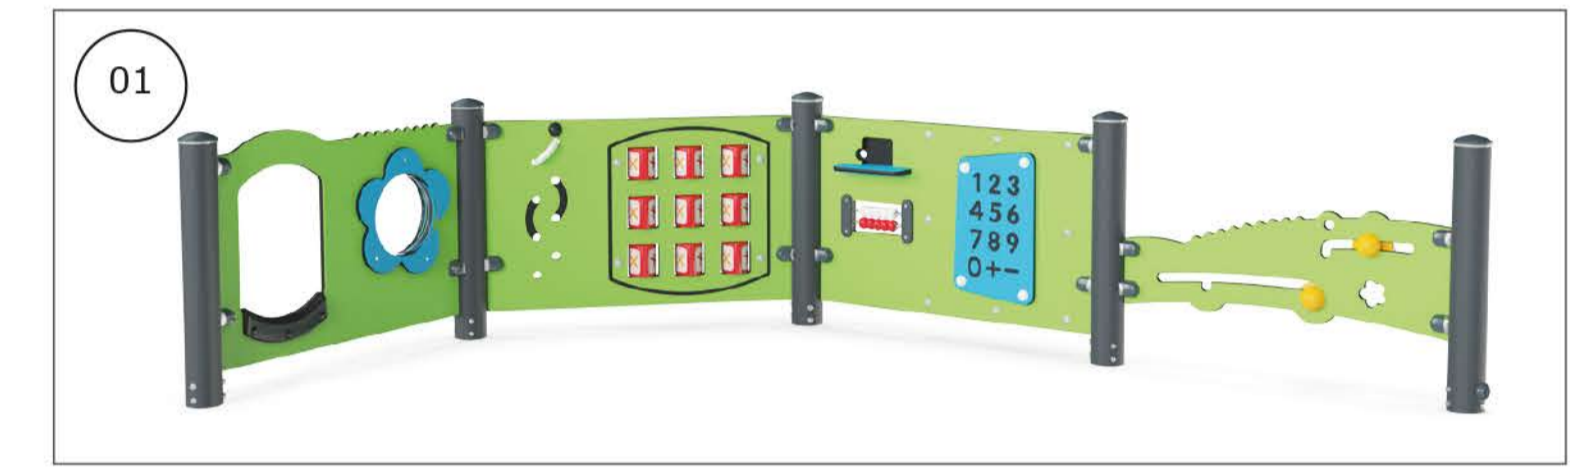

aan deze tekening kunnen geen rechten worden ontleend

		Afdeling Beheer en Realisatie Cluster Planvorming	
project:	De Erven midden	projectnr.:	PR20070012
onderwerp:	Notenhof	besteknr.:	n.v.t.
concept beplantingsplan en speelvoorzieningen		getekend.:	J. van Mullem
tekeningnr.:	T2024-048	projectl.:	R. Ramcharan
schaal:	1:200	datum:	28-03-2024
blad 2 van 2	versie: 0	gewijzigd.:	
formaat: A1	akkoord:		
<small>alle maten in meters, perlm in meters t.o.v. 1000 diagonaals en maten in millimeters, tenzij anders aangegeven</small>		<small>gemeente Veldhoven, bezoekadres: melveld 1 5501 KA Veldhoven postadres: postbus 10101 5500 GA Veldhoven</small>	