

# HUYSACKERS | MONNIKENPAD


## BEPLANTINGSPLAN EN SPEELVOORZIENINGEN



-  nieuwe boom  
omvang boomkroon bij volledig  
volgroeide boom
-  haag  
hoogte max. 80 cm
-  heesterbeplanting  
bodembedekkend  
hoogte ca. 1m  
met solitaire heesters
-  gazon  
intensief beheer

-  ondergrond speeltoestellen  
valzand
-  standaard zitbank  
in gazon

voorbeelden van mogelijke speeltoestellen - exacte  
speeltoestel kan afwijken van deze afbeeldingen

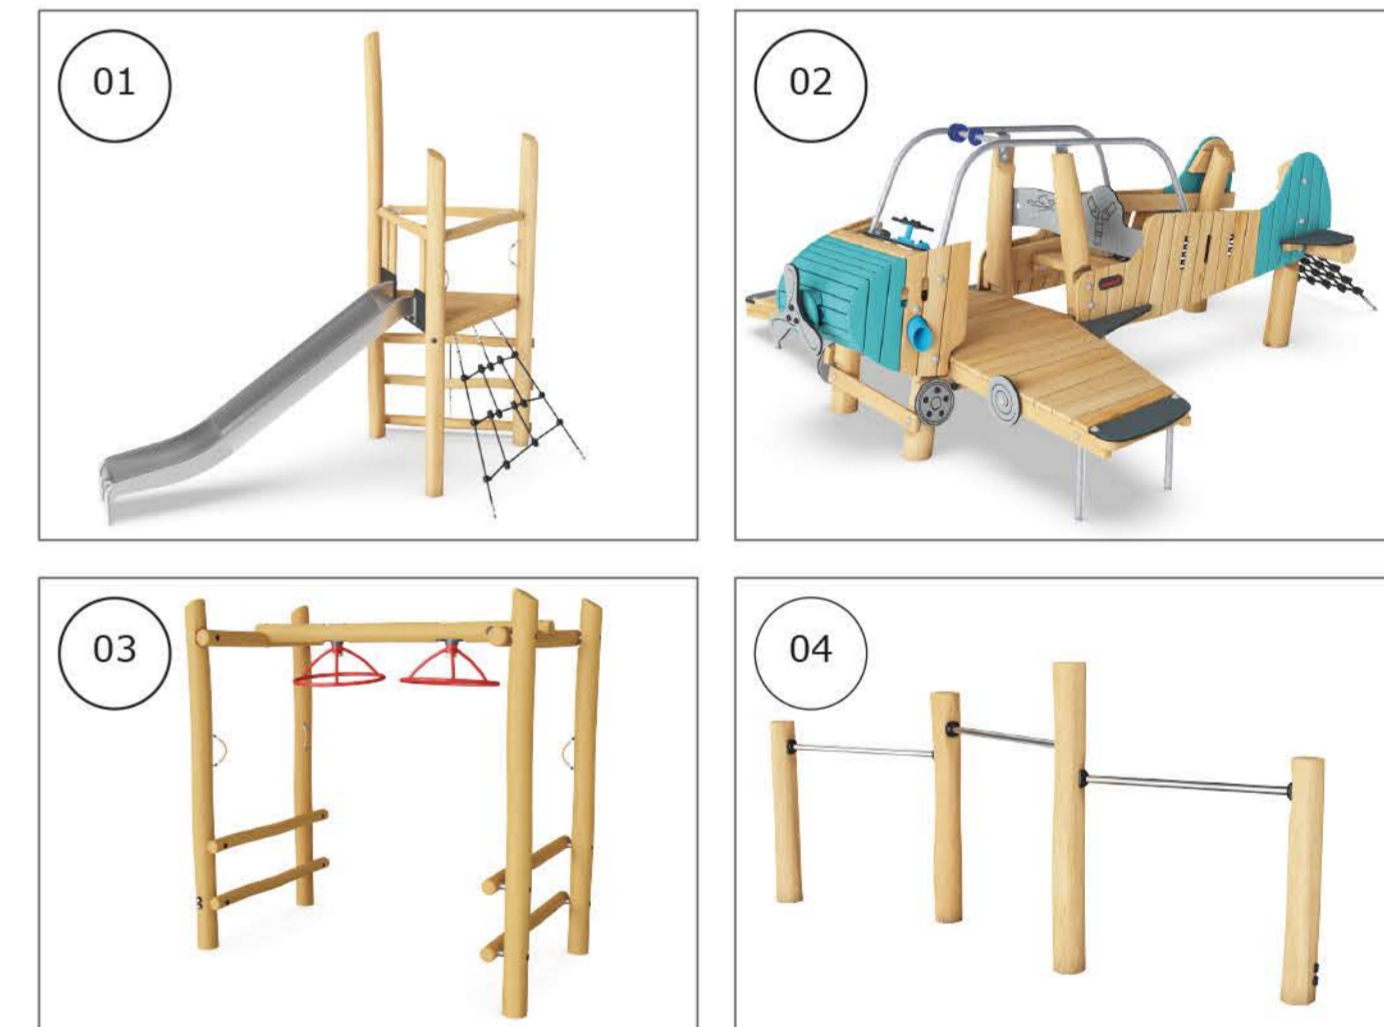

aan deze tekening kunnen geen rechten worden ontleend

 <b>Veldhoven</b>		Afdeling Beheer en Realisatie Cluster Planvorming	
project: Huysackers onderwerp: Monnikenpad concept beplantingsplan en speelvoorzieningen		projectnr. : PR20070012 besteknr. : n.v.t. getekend : J. van Mullem projectl. : R. Ramcharan datum : 28-03-2024	
tekeningnr. T2024-051	blad 1 van 1	versie: 0	gewijzigd :
schaal: 1:200	formaat: A2		akkoord :
alle maten in meters, pellen in meters t.o.v. NAP, diameters en materialen in millimeters, tenzij anders aangegeven		gemeente Veldhoven, bezoekadres: meiveld 1 5501 KA Veldhoven postadres: postbus 10101 5500 GA Veldhoven	