

HUYSACKERS | NONNENPAD

BEPLANTINGSPLAN EN SPEELVOORZIENINGEN



Veldhoven



nieuwe boom
omvang boomkroon bij volledig
volgroeide boom



haag
hoogte max. 80 cm



heesterbeplanting
bodembedekkend
hoogte ca. 1m
met solitaire heesters



gazon
intensief beheer




ondergrond speeltoestellen
valzand



standaard zitbank
in gazon

voorbeelden van mogelijke speeltoestellen - exacte
speeltoestel kan afwijken van deze afbeeldingen

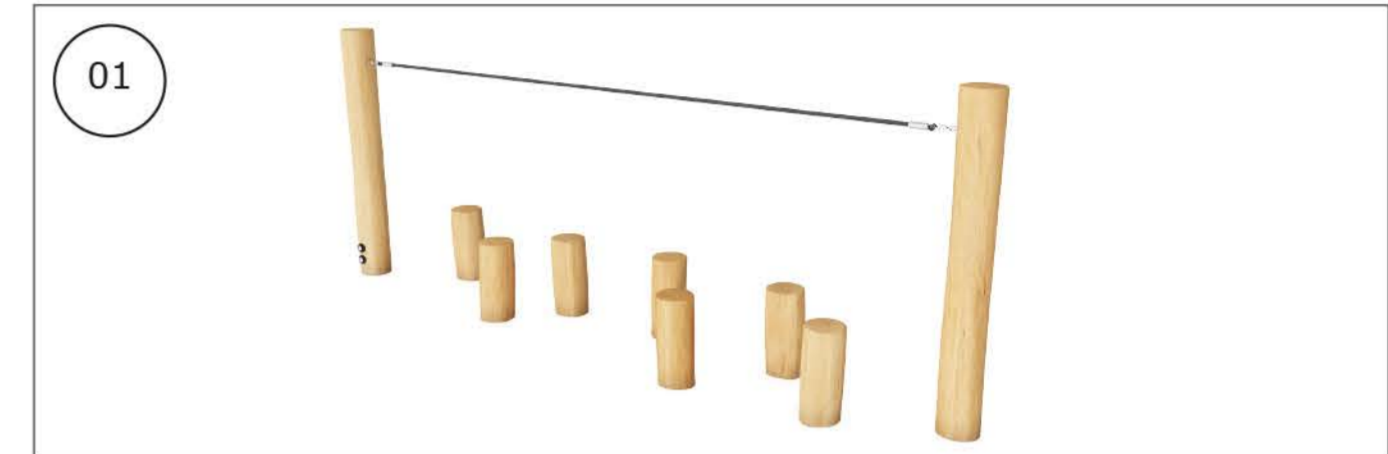

aan deze tekening kunnen geen rechten worden ontleend



Afdeling Beheer en Realisatie
Cluster Planvorming

project: Huysackers
onderwerp:
Nonnenpad
concept beplantingsplan en
speelvoorzieningen

projectnr. : PR20070012
besteknr. : n.v.t.
getekend : J. van Mullem
projectl. : R. Ramcharan
datum : 28-03-2024

tekeningnr. T2024-049 blad 1 van 1 versie: 0
schaal: 1:200 formaat: A2

gewijzigd :
akkoord :

alle maten in meters, pellen in meters t.o.v. NAP, diameters
en materialen in millimeters, tenzij anders aangegeven

gemeente Veldhoven, bezoekadres: meiveld 1 5501 KA Veldhoven
postadres: postbus 10101 5500 GA Veldhoven