Voorlopig ontwerp fietsverbinding Sondervick - Bossebaan

Tracé: Sondervick - Saturnus

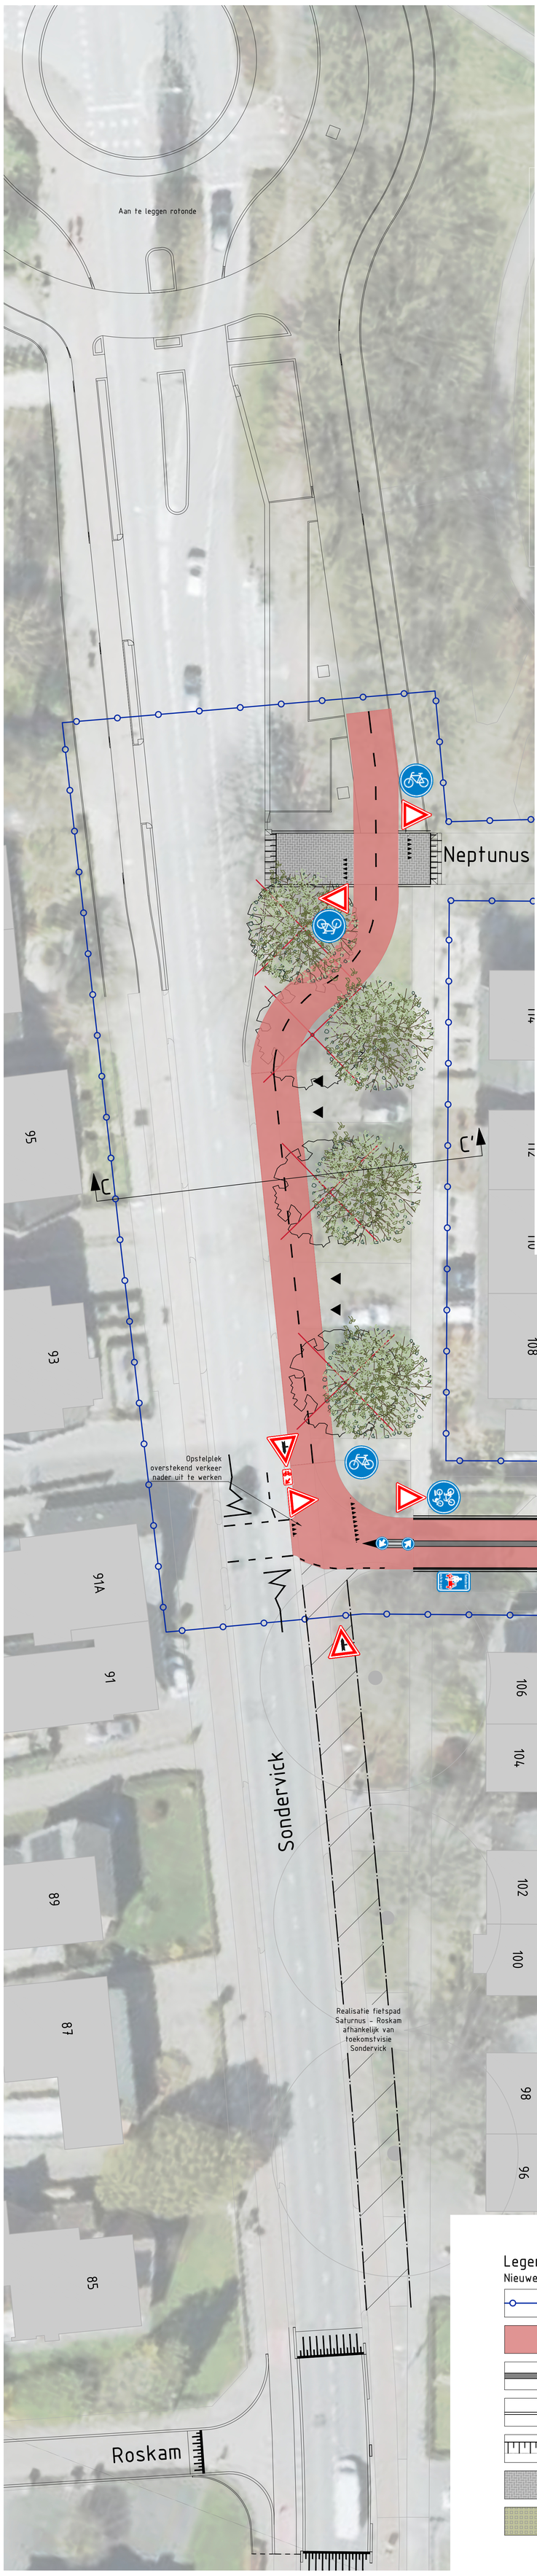

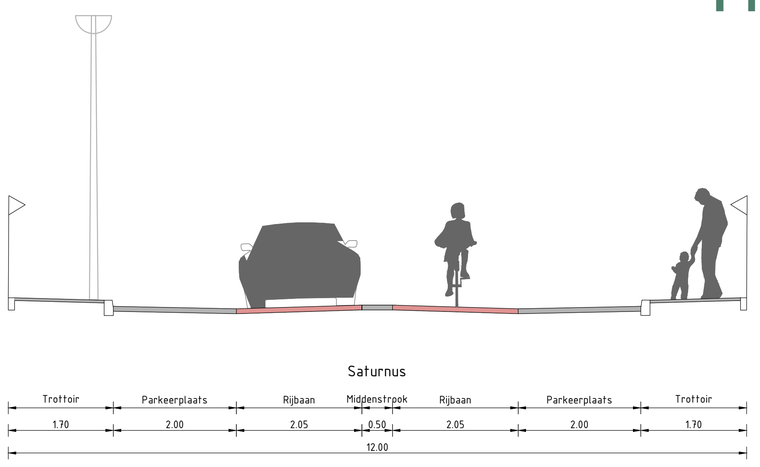

Doorsnede B-B' Saturnus
Schaal 1:50

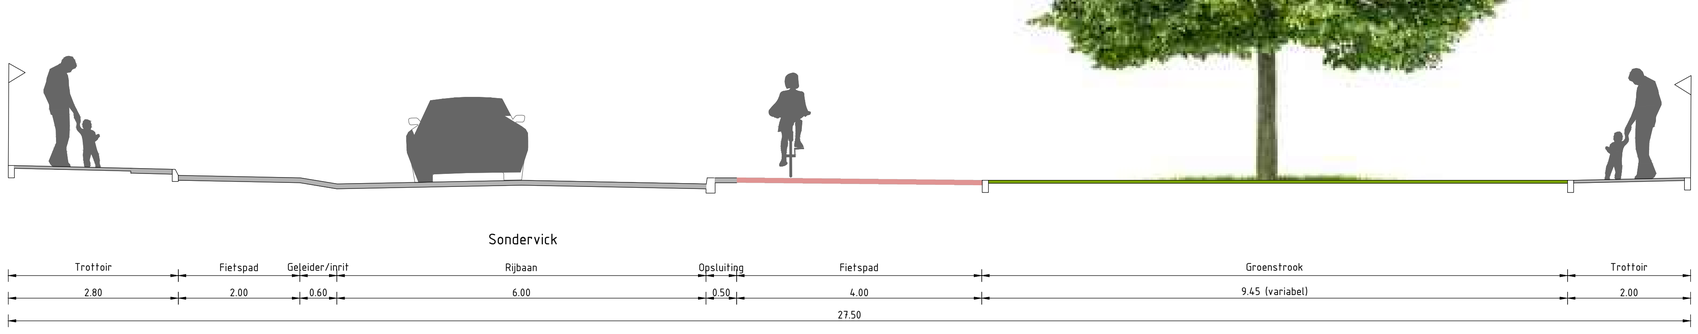

Doorsnede C-C' Sondervick
Schaal 1:50

Winterlinde (Tilia cordata 'Greenspire')

Iep (Ulmus x hollandica 'Groeneveld')

Nieuw te planten bomen
Meerdere soorten bomen aanplanten verhoogt de biodiversiteit en maakt het bomenbestand minder vatbaar voor ziekten en plagen. Er wordt gekozen voor inlandse boomsoorten van de eerste grootte (hoger dan 12 meter) die passen in het straatbeeld, zoals de iep (Ulmus x hollandica 'Groeneveld') en de winterlinde (Tilia cordata 'Greenspire').

Legenda

Nieuwe situatie

- Werkgrens
- Rijbaan fietsstraat/fietspad: Asfaltverharding, kleur rood
- Middengeleider fietsstraat: Elementenverharding, kleur grijs
- Geleideband 50/200x200mm of Opsluitband 200x200mm (plateau)
- Drempel
- Plateau: Betonstraatstenen, keperverband, kleur grijs
- Parkeervak: Grasbetontegel ingezaaid met gras, kleur: grijs
- Inrit: Aanhelen met betontegels, halfsteensverband, kleur: grijs
- Trottoir: Aanhelen met betontegels, halfsteensverband, kleur: grijs

Verkeersmaatregelen

- Haaientanden
- Waarschuwingsmarkering
- Geleidemarkering
- Gele markering op trottoirband
- Verkeersbord, B04
- Verkeersbord, B05
- Verkeersbord, B06
- Verkeersbord, E06
- Verkeersbord, G11
- Verkeersbord, G12
- Verkeersbord, D102
- Verkeersbord, E01 met OB 'keerlus'
- Verkeersbord, L08
- Verkeersbord, L51b
- Verkeersbord, OB52

Bestaande situatie

- Bebouwing
- Locatie inrit

Groenvoorzieningen

- Plantvak: Aanhelen en herstellen bestaand plantvak
- Bestaande boom, verwijderen
- Bestaande boom, behouden
- Nieuwe boom, soort nader te bepalen

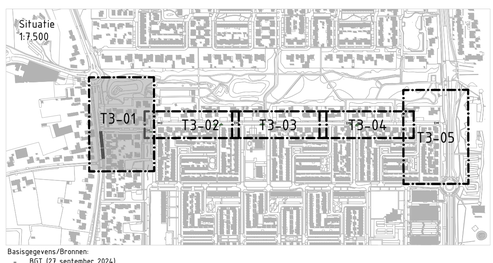

Basisgegevens/Bronnen:
- BGT (27 september 2024)
- Inmeting bomen (12 november 2024)

Maten in meters, tenzij anders vermeld
Materiaalmaten in mm, tenzij anders vermeld
Peilmaten in meters t.o.v. N.A.P., tenzij anders vermeld
Diameters in mm, tenzij anders vermeld

Aangeleverde gegevens met kabels en leidingen vervangen in GEEN geval verplichtingen;
Aan de gegevens in de bestanden kunnen geen rechten worden ontleend;
De opsteller of verstrekker kan in geen geval aansprakelijk worden gesteld;

0 2 4 6 8m

N.

DEFINITIEF

Versie	Datum	Omschrijving	Tekenaar
D01	29 april 2025	EERSTE UITGAVE	D. Pollaert-Veltman

OPDRACHTGEVER
Gemeente Veldhoven

PROJECT
Fietsverbinding De Sitterlaan - Saturnus

OMSCHRIJVING
Situatie en dwarsprofielen Sondervick - Saturnus

ONDERDEEL
Voorlopig ontwerp voorkeursvariant

PROJECTNUMMER
24-2299

TEKENINGNUMMER
T03-1

SCHAAL
1:200

FORMAAT
A0

TEKENAAR
D. Pollaert

PROJECTLEIDER
R. van Kasteren

Vestiging Boxtel
Postbus 371
5280 AJ Boxtel

Vestiging Alphen aan de Rijn
A. van Leeuwenhoekweg 38b16
2408 AN Alphen aan den Rijn

info@kybys.nl
www.kybys.nl

KYBYS ...voor ingenieu(r)s advies

P:\24-2299 Fietsverbinding De Sitterlaan-Saturnus\Tekeningen\1 Tek\SO\24-2299 VO Fietsverbinding Sondervick-Bossebaan.dwg