





DISCLAIMER: exact type toestel kan afwijken van de afbeelding

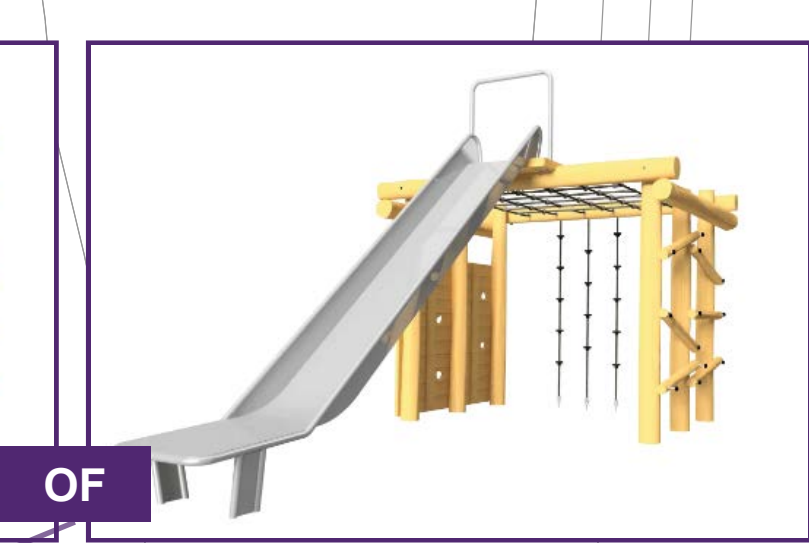

OF

OF





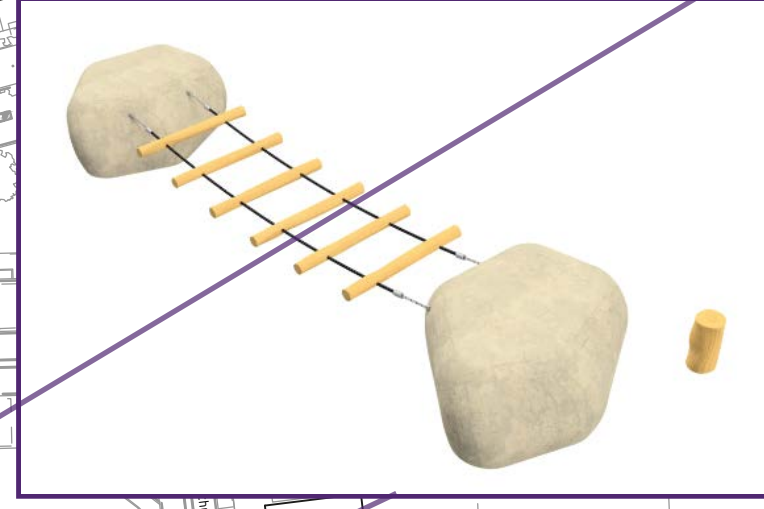


OF

DISCLAIMER: exact type toestellen kunnen afwijken van de afbeelding
Kinderen van basisscholen in Zilverackers worden betrokken in uiteindelijk keuze van een aantal speeltoestellen



DISCLAIMER: exact type toestellen kunnen afwijken van de afbeelding

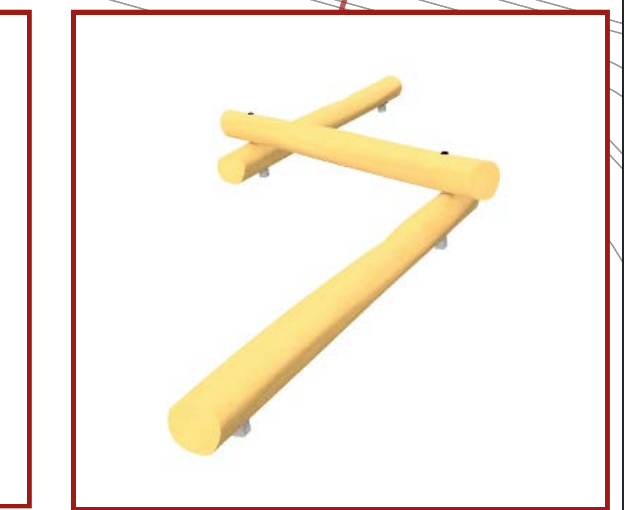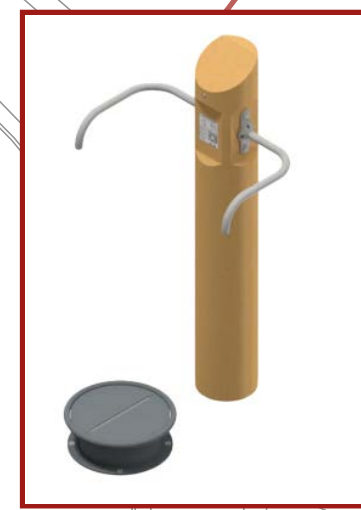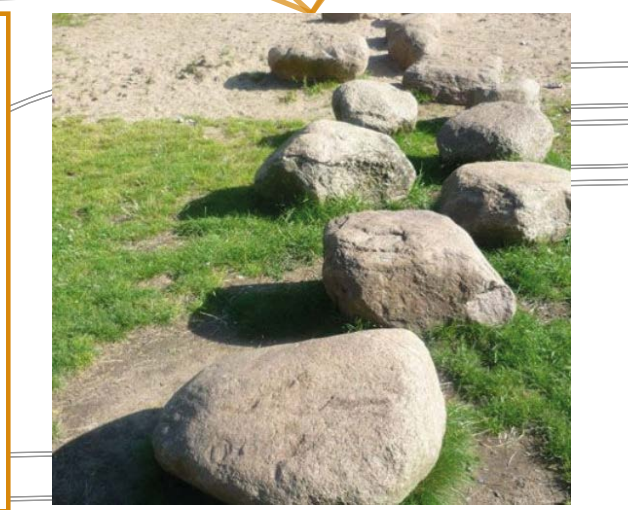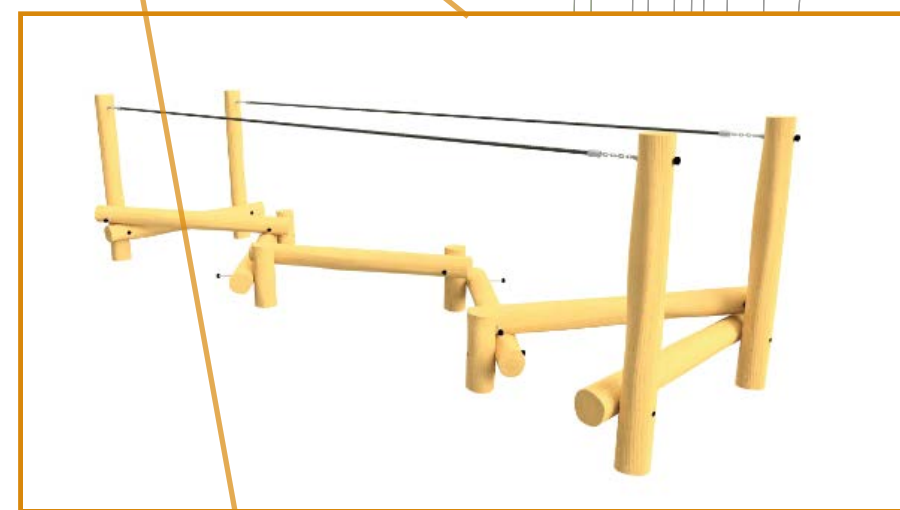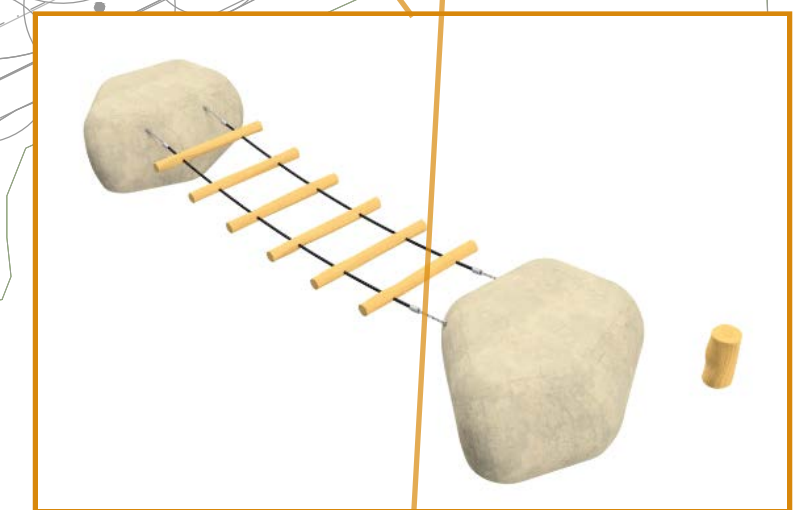

Legenda

- Bestaande beplanting
- Watergang/greppel/wadi
- Recreatief pad halfverharding
- Recreatief pad asfalt
- Voetpad betontegels
- Gras- en kruidenvegetatie
- Houtwal/houtsingel
- (Struweel)laag
- Open bos
- Natuurlijk bos
- Goot
- Valondergrond - kunstgras
- Valondergrond - zand
- Hekwerk
- Risicopunt nieuw
- Speeltoestel/sporttoestel/beweegaandeling
- DISCLAIMER: exact type toestel kan afwijken van de afbeelding
- Projectgrens
- Faunavoorziening
- Zitgelegenheid
- PB= Picknicktafel
- ZB= Zitbank
- BS= Boomstam
- LB= Loungebank
- Stuw

2.0	Landschapontwerp aangepast n.v.v. bewonersraad	JGR	RJA	RJA	21-01-25
1.0	Landschapontwerp opgesteld	JGR	RJA	RJA	22-01-25
0.0	Concept	JGR	RJA	RJA	22-01-25

Van Gelder

Opdrachtgever: **Veldhoven**

Beoordelt bij: 1 van 1

Formaat: A0

Schaal: 1:750

Projectnummer: NB24-011-Land

Contractnummer: -

Status: **Voorlopig**

Versie: **2.0**

Tekeningnummer: **NB24-011-Land-V0-IR-001**

© Van Gelder