
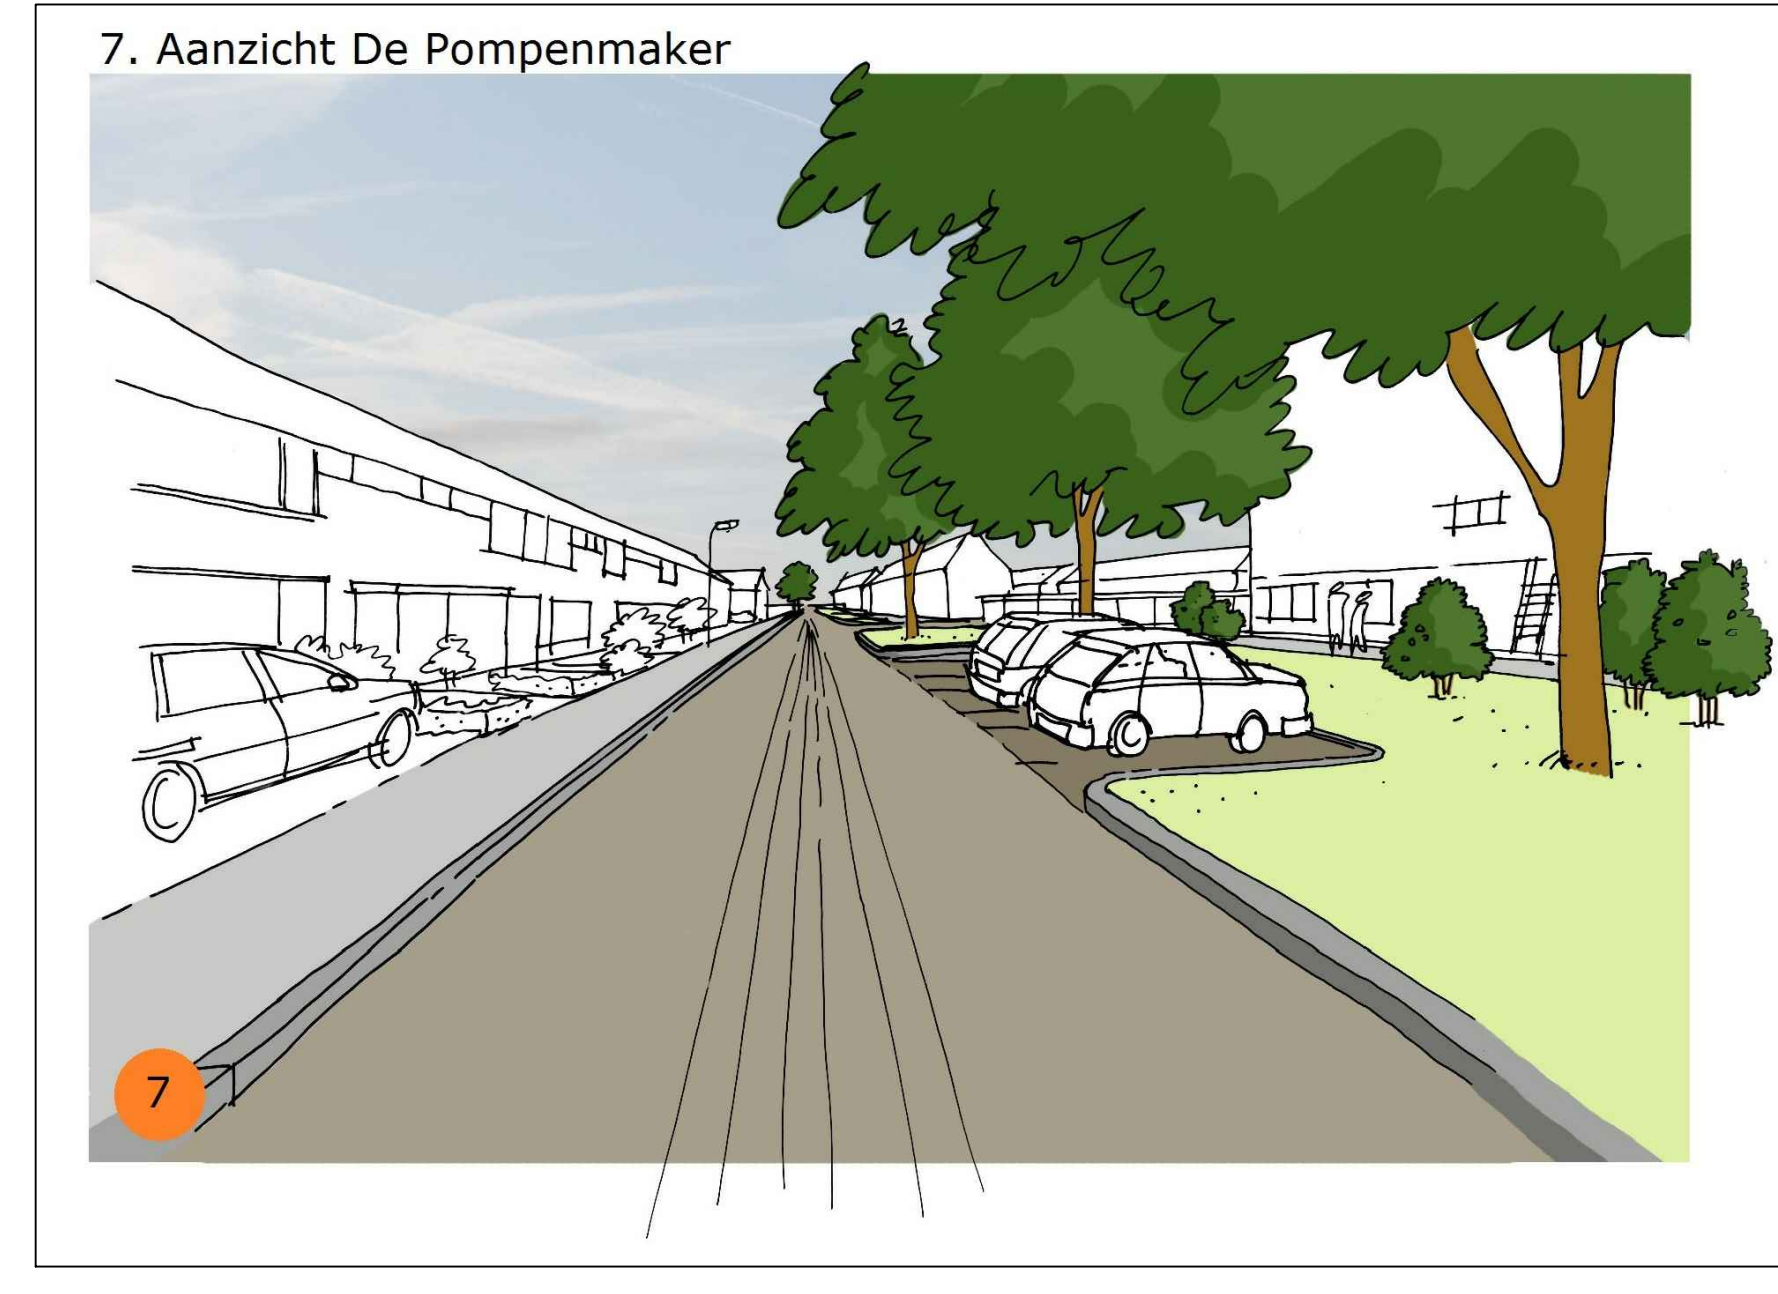
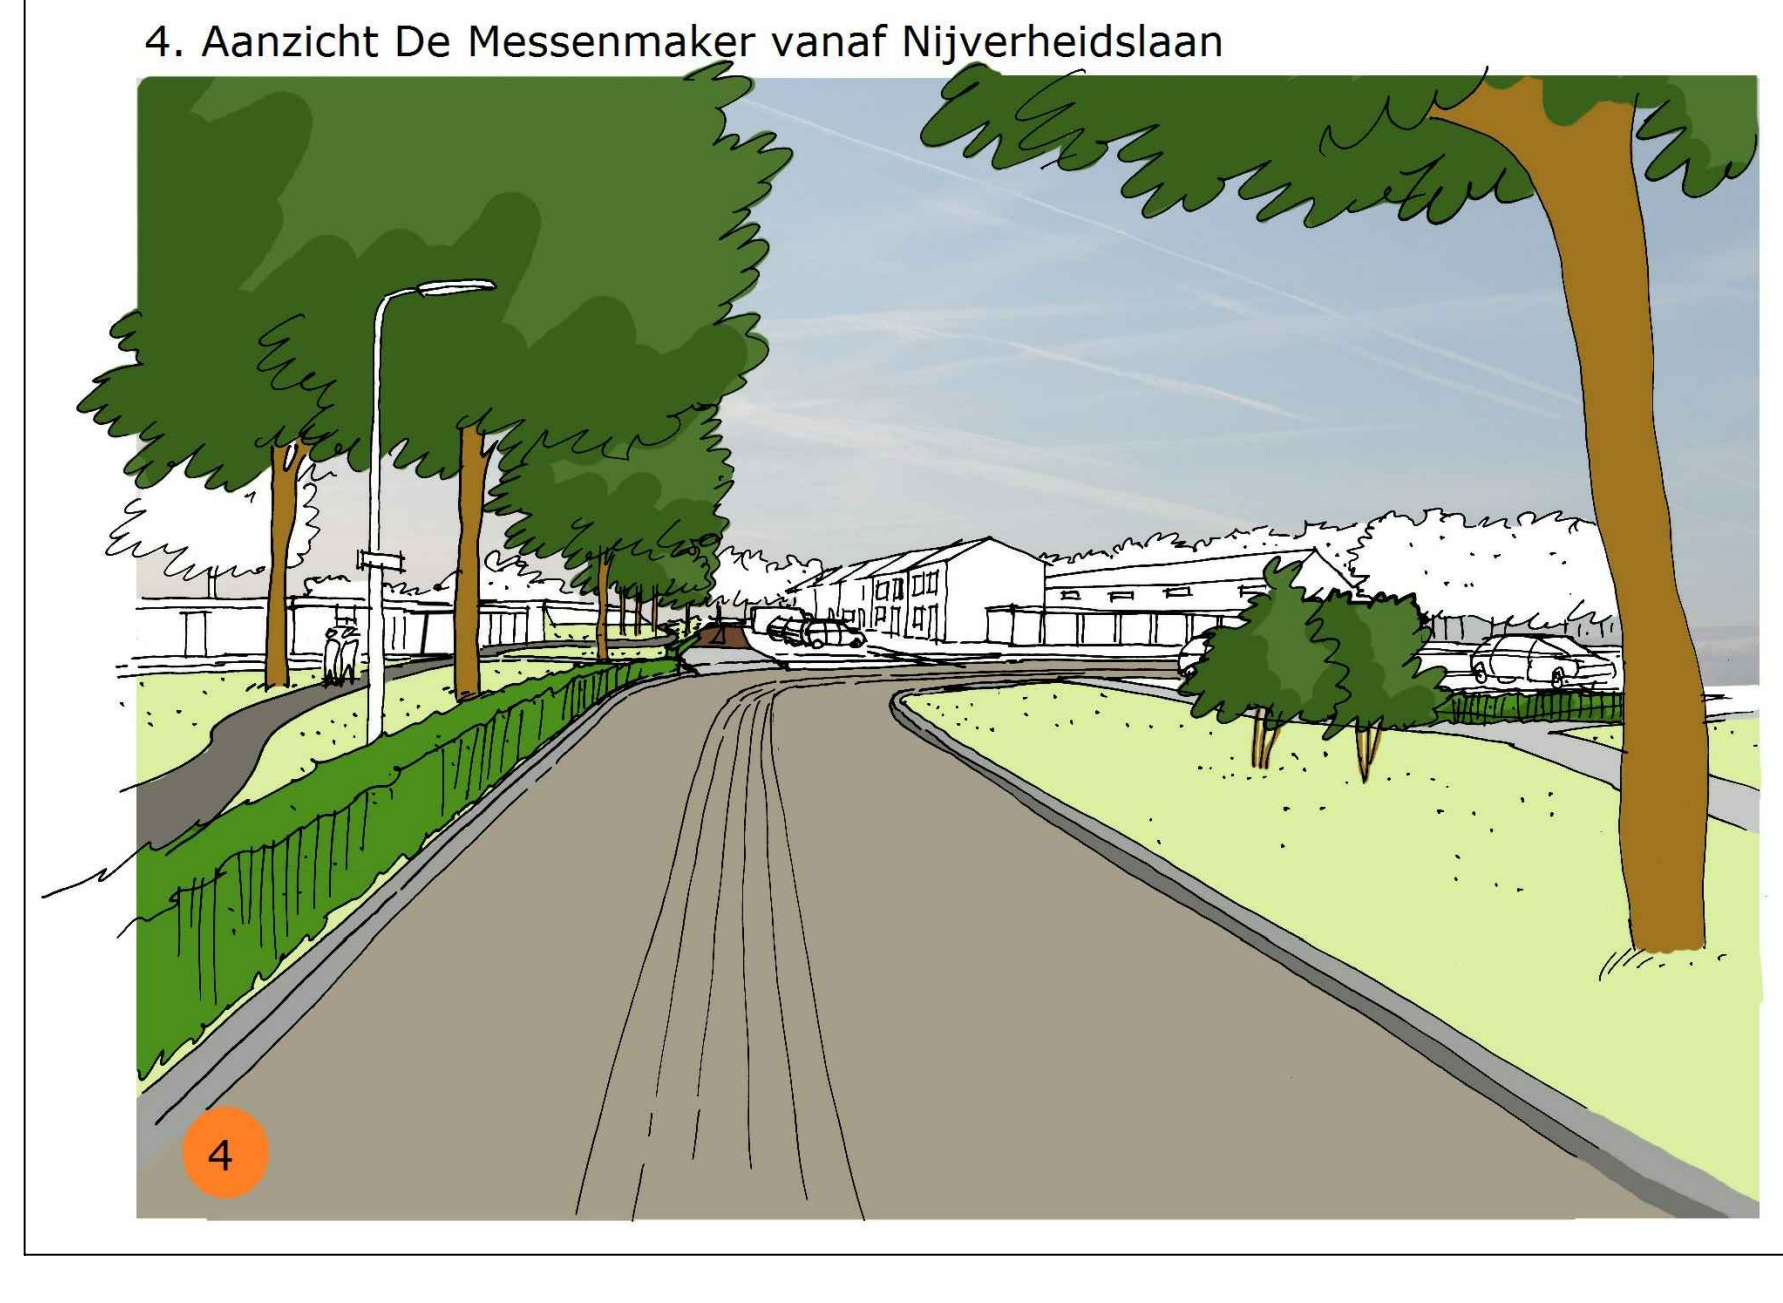
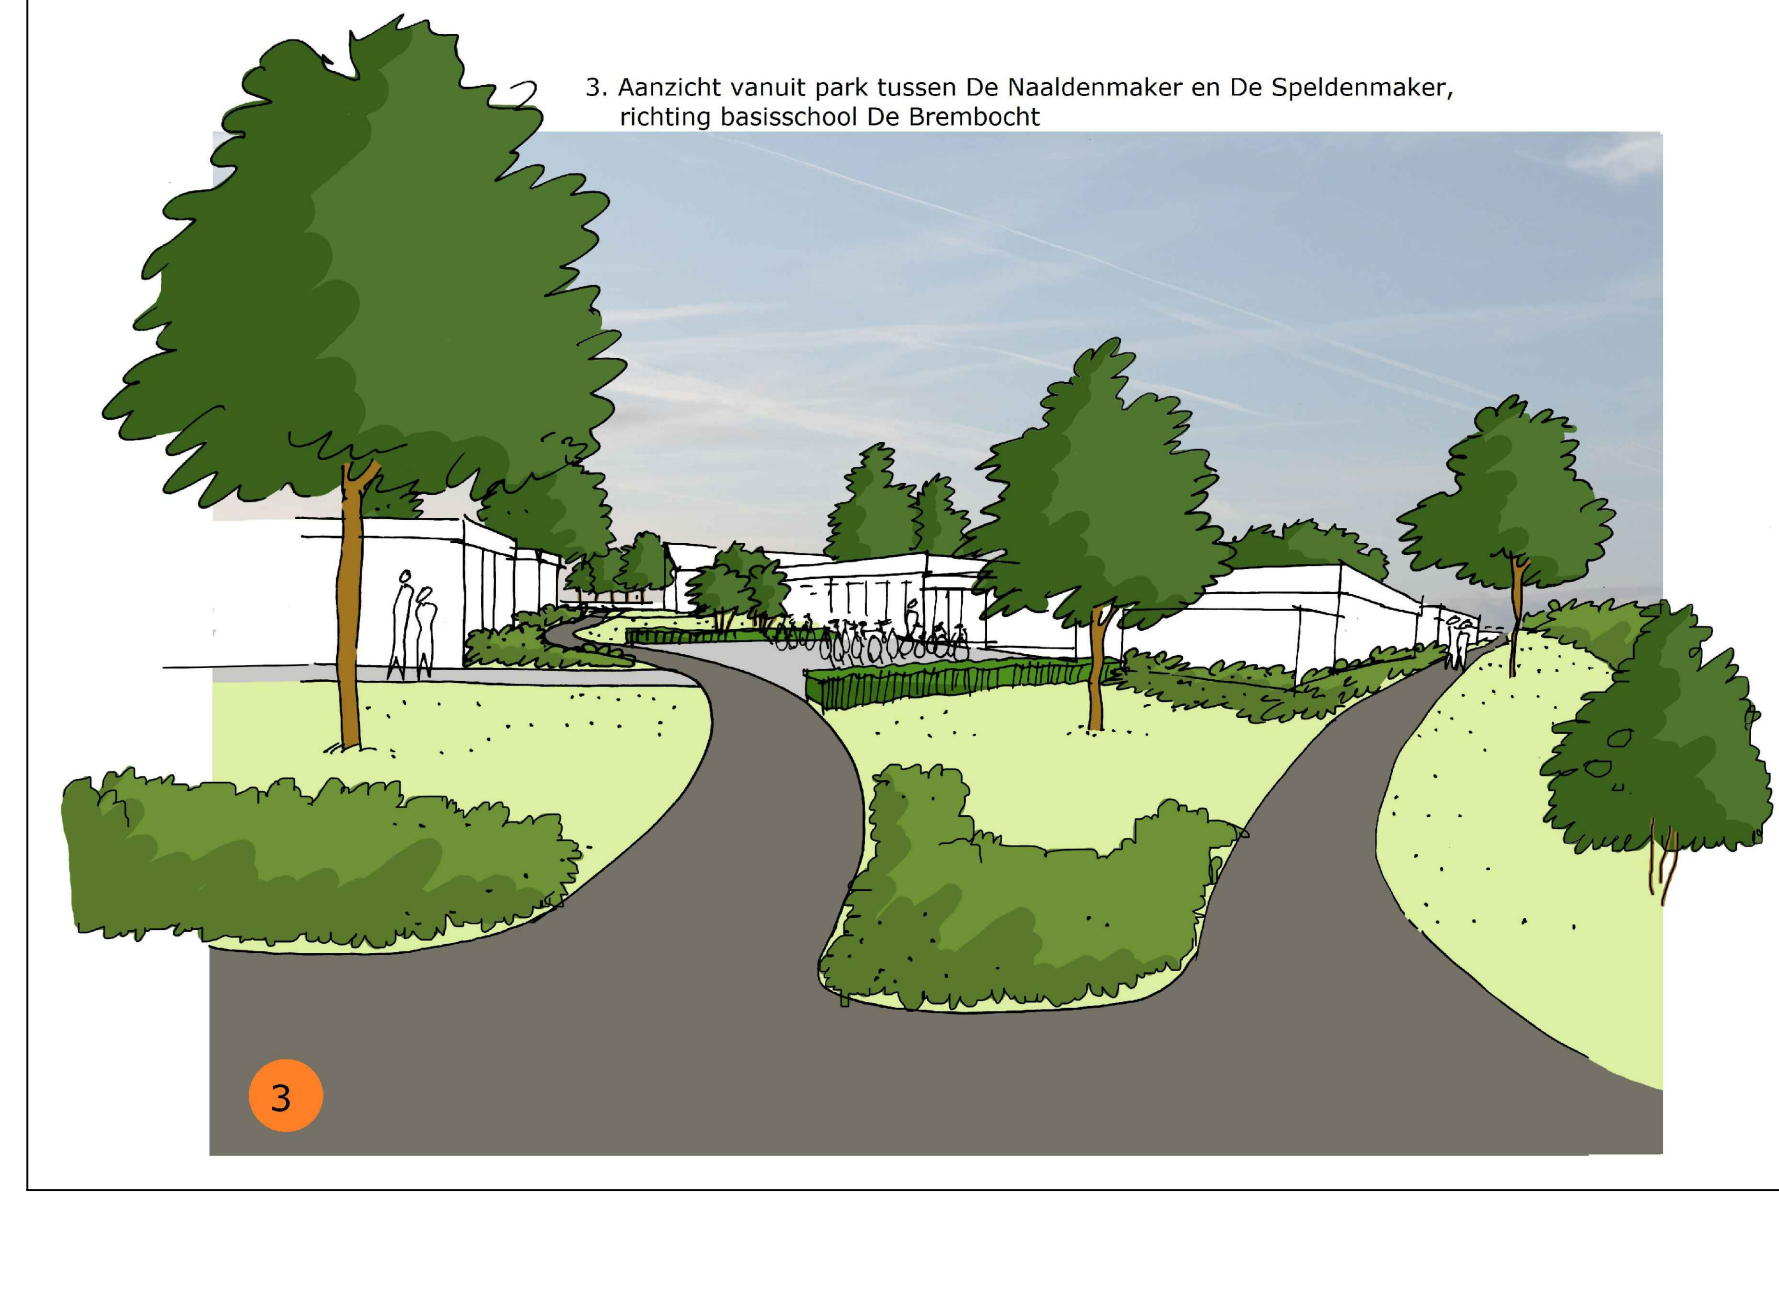
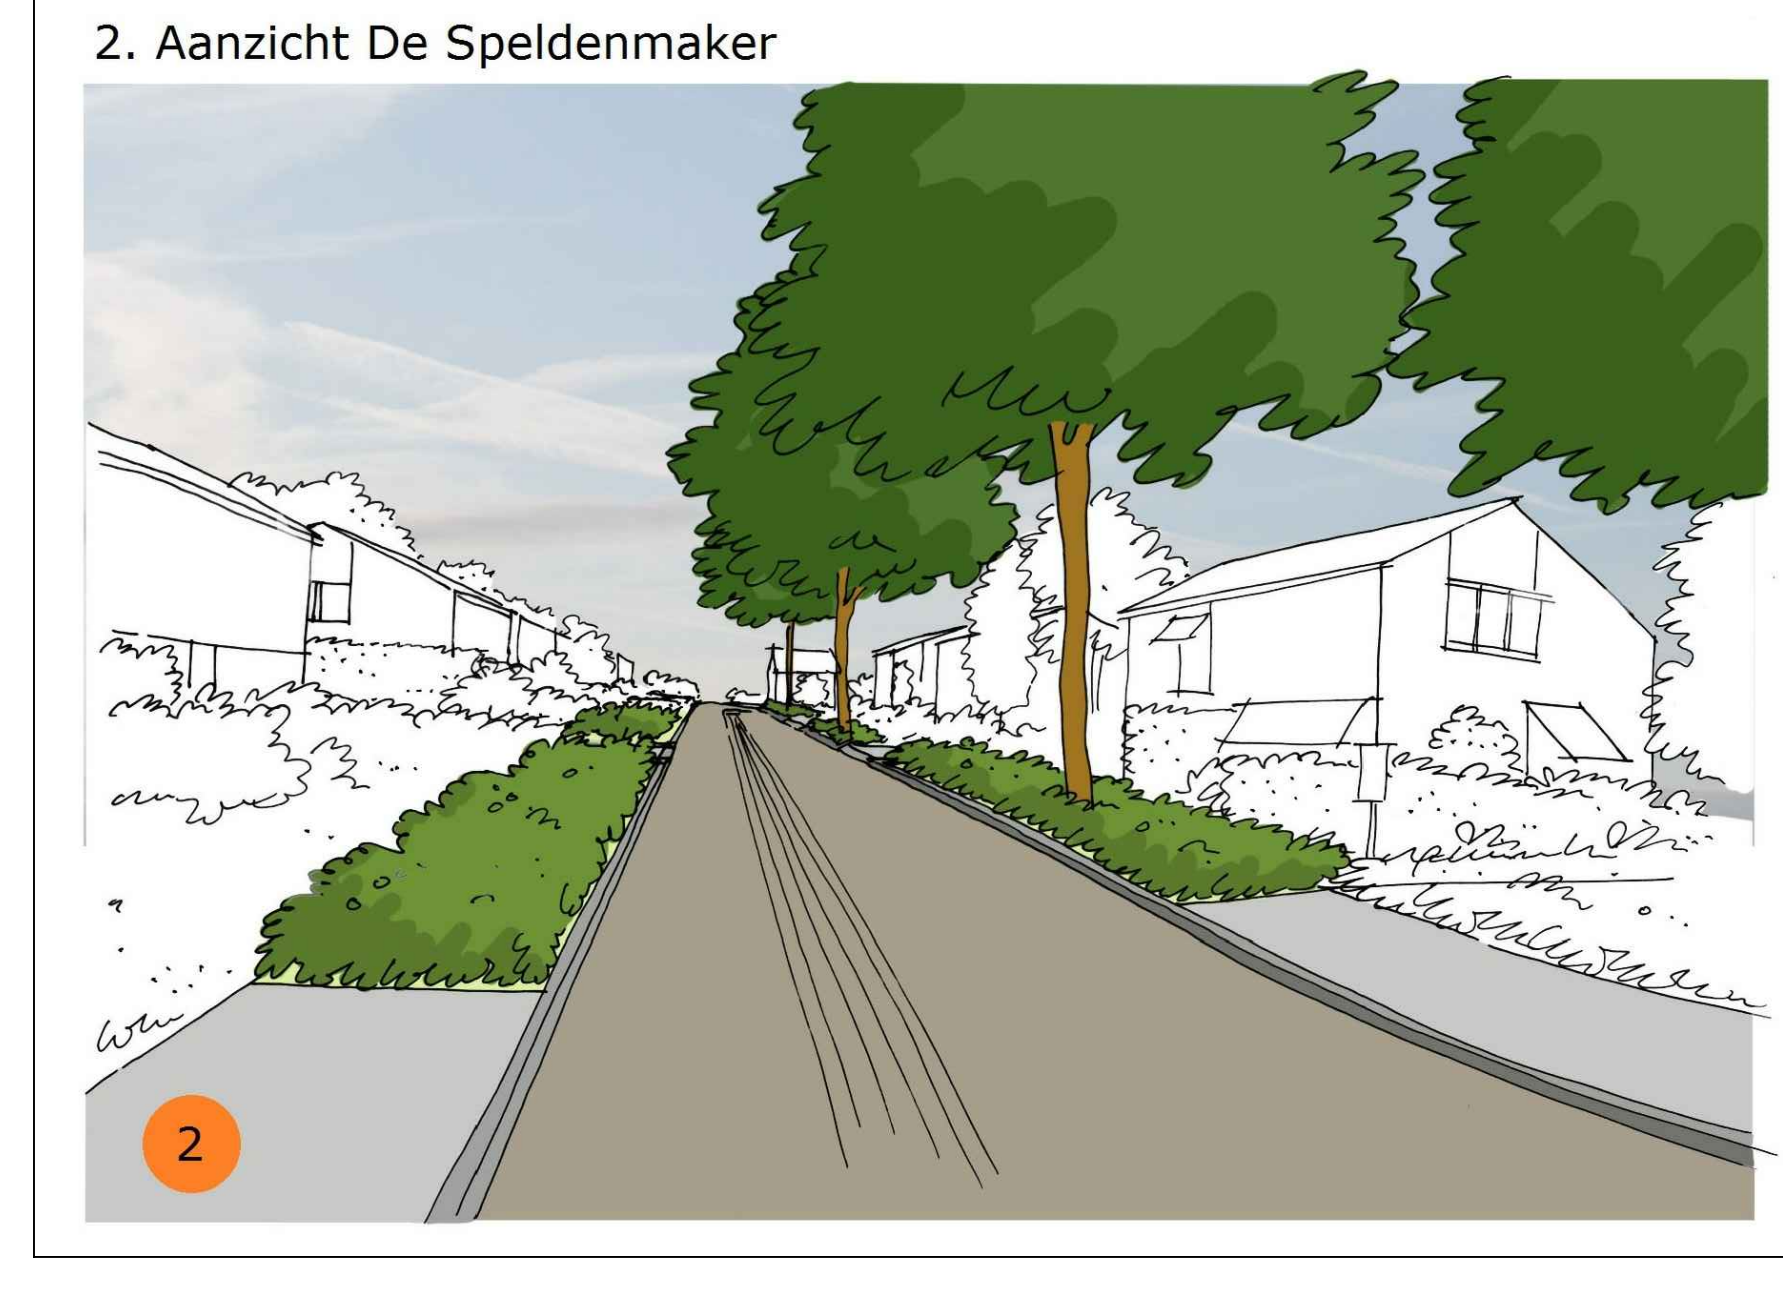


Definitief Ontwerp Verblifsgebied 't Look Midden

Vastgesteld door college van B&W van Gemeente Veldhoven,
op 27 oktober 2020

 

LEGENDA


GROEN / SPELEN

- handhaven bomen
 - te roeien bomen
 - nieuwe bomen, groot
 - nieuwe bomen, middel, meerstammig
 - nieuwe bomen, klein, evt. meerstammig
 - hoge struiken of kleine bomen
 - hoge struiken
 - heesters, bladverliezend, groenblijvend, bloeiend
 - gras
 - hagen
 - klim, klauter, bomen
 - huppelpalen, klimpallisade
 - klauterhout
- ### VERHARDING
- rijweg met middengoot, betonstraatstenen
 - kleur: mangaan
 - knooppunt betonstraatstenen kleur: edelrood
 - parkeerplaatsen
 - trottoir betontegels kleur: grijs
 - voetpaden groenverbinding beton
 - particuliere inritten
 - oversteek op knooppunt kleur: mangaan
 - verhoging naar knooppunt kleur: mangaan
 - boombakken betonrand hoogte 40 cm


Acer rubrum 'Autumn Flame' en Amelanchier arborea 'Robin Hill' (meerstammig)



Sophora japonica 'Regent' en Prunus 'Accolade' (meerstammig)

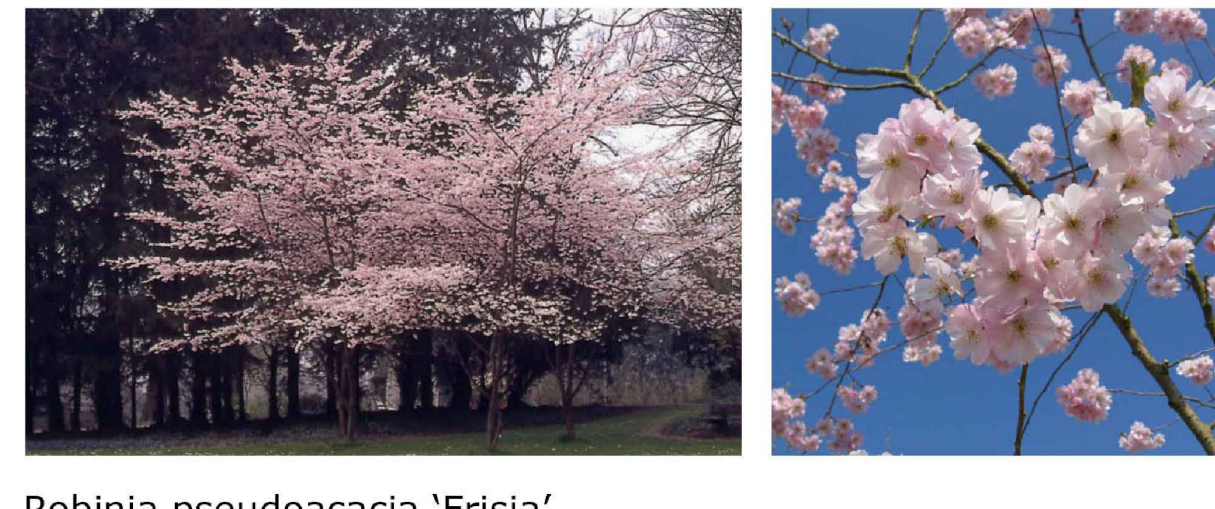

Robinia pseudoacacia 'Frisia', Amelanchier arborea 'Robin Hill' (boomvorm) en Prunus sargentii

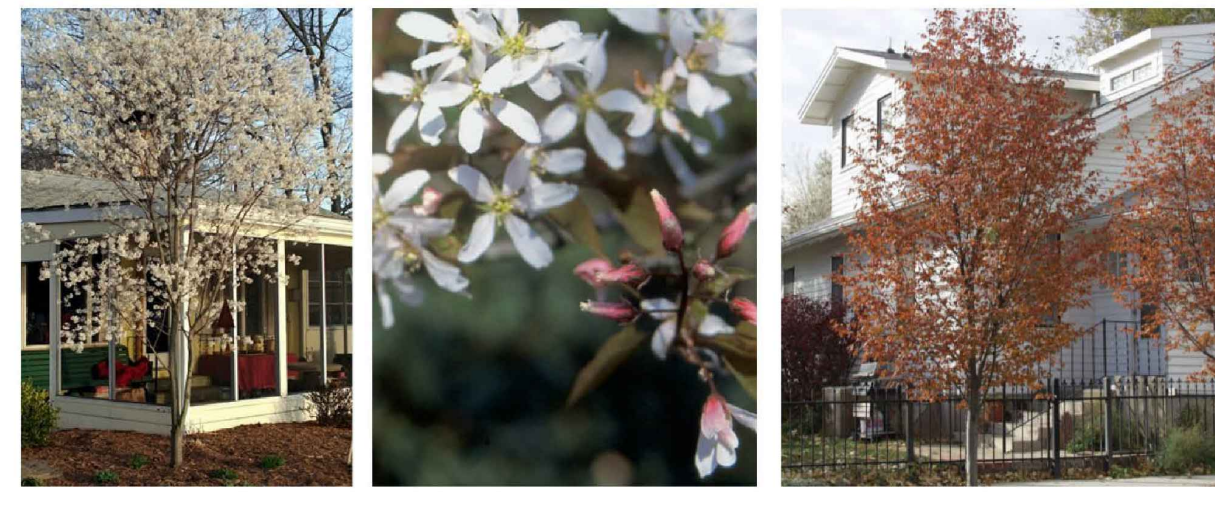

Alnus altissima



Gleditsia triacanthos 'Skyline'



Aesculus carnea 'Briotii'



Liquidambar styraciflua



Prunus avium 'Plena' en Acer crissifolium (meerstammig)



Acer platanoides 'Emerald Queen', Cercidiphyllum japonicum (meerst.) en Nothofagus antherica

