


Legenda

	Rijbaan - asfalt - zwart
	Fietspad - asfalt - rood
	Rijbaan - straatbakstenen kf - grijs - KV (hergebruik)
	Trottoir - betontegels 300x300x60 mm - grijs - HV
	Initt - betontegels 300x300x60 mm - grijs - HV
	Bushalte - betontegels 300x300x60 mm - grijs - HV
	Middelgeleider - printbeton - grijs - BV
	Bol straten van elementenverharding
	Onderhoudspad - grasbetontegels - grijs
	Groenvak - gras
	Groenvak - haag
	Wandelpad - asfaltverharding
	Bestaande watergang
	Nieuwe watergang / wadi
	Bestaande watergang waterschap De Donmel
	Opsluitband - 100x200 mm / 120x250 mm - grijs
	Trottoirband - 130/150x250 mm / 110/220x250 mm - grijs
	Gooflaag - 1 strek goottegels - grijs
	Gooflaag - 1 strek goottegels - grijs
	Ontwerplijnen
	Bestaande putdeksels
	Verbinding wad's / sloten - riool
	Lichtmast
	Kappen boom
	Bestaande boom
	Nieuwe boom, nieuwe soorten nader te bepalen

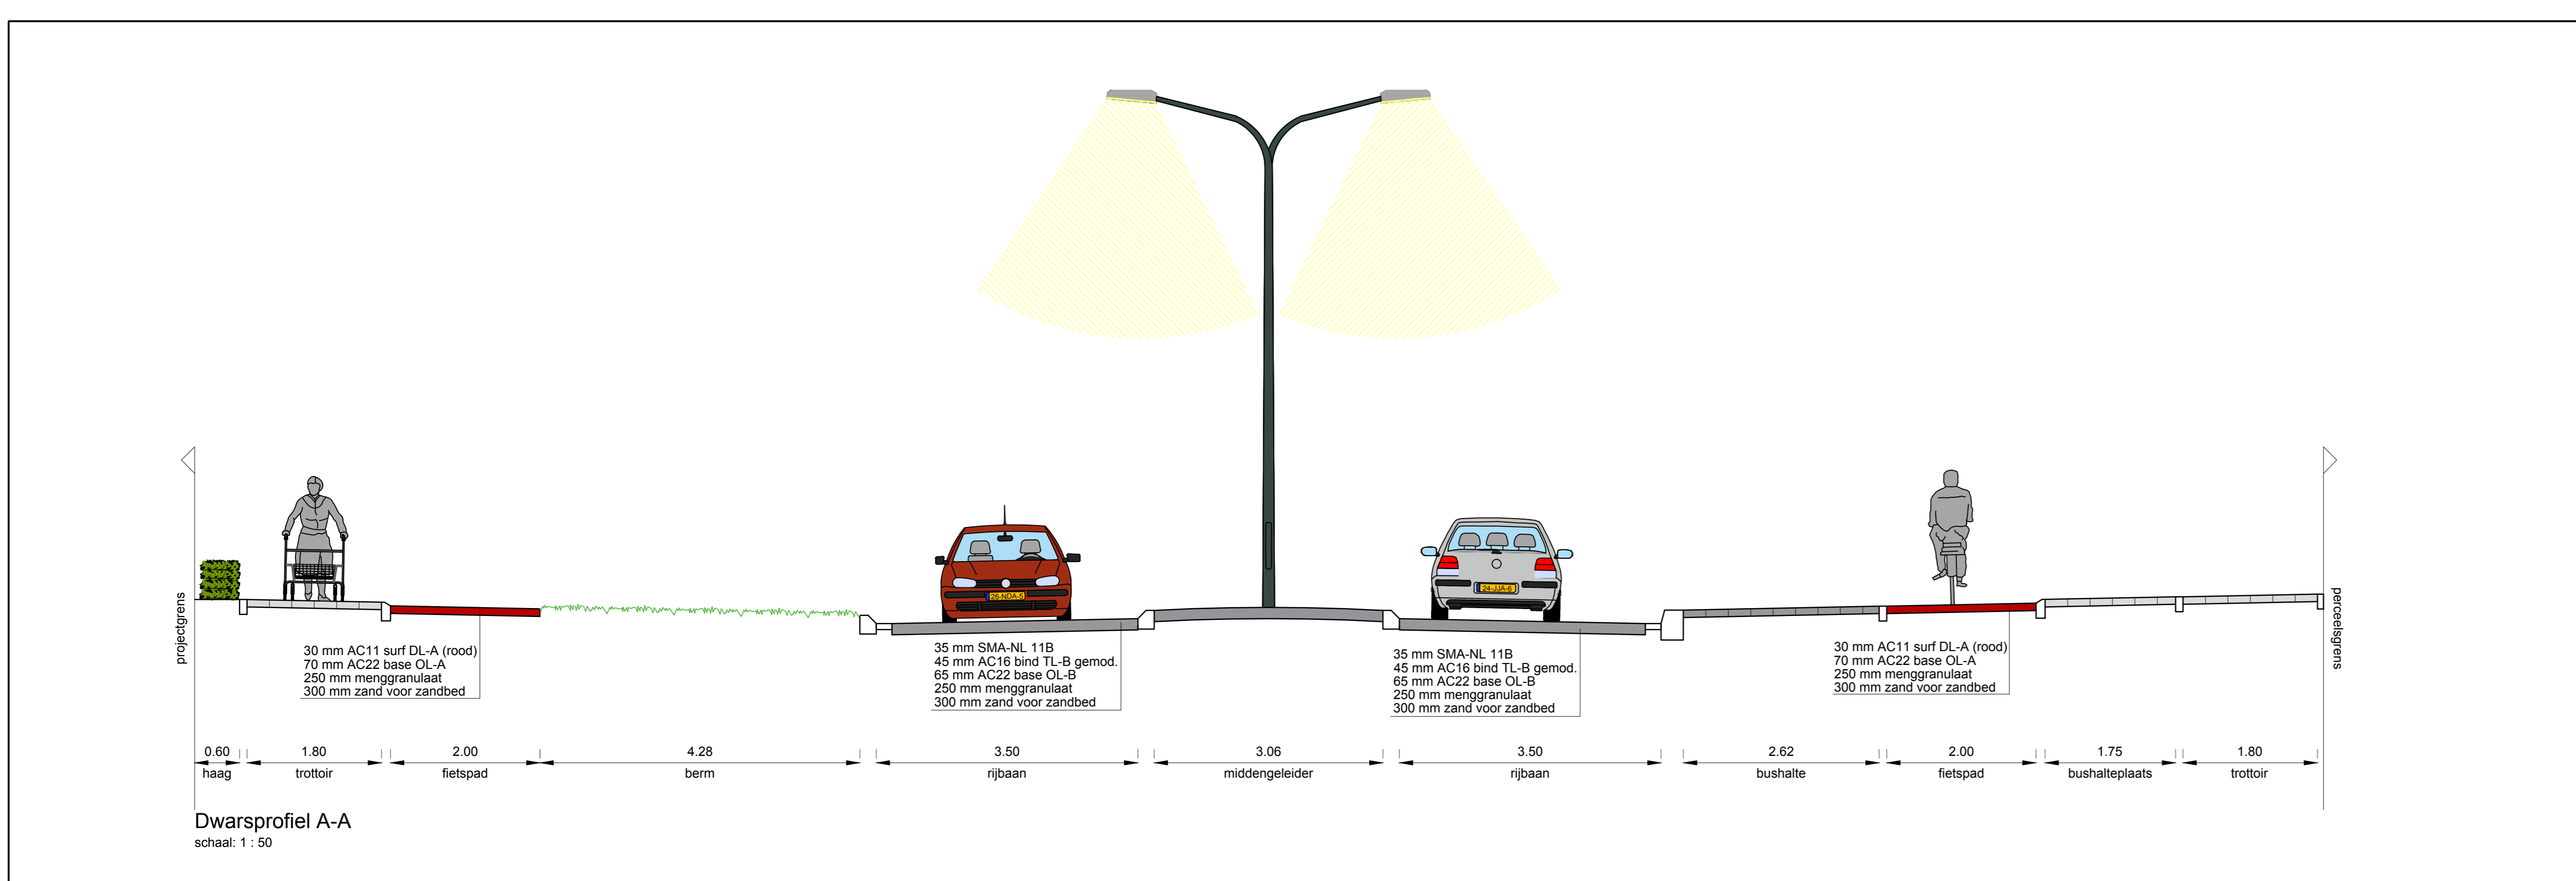

Verklaring

- Voor aanvang werkzaamheden maatvoering i.o.v. bestaande werk controleren;
- Maten in meters, peilen in meters t.o.v. N.A.P., diameters in millimeters, tenzij anders aangegeven;
- Exacte locatie irriteren in het werk te bepalen;
- Locatie lichtmasten en bomen ter informatie aangegeven;

RA+
ingeteam

Opdrachtgever: **Gemeente Veldhoven**

Project: **Reconstructie Peter Zuidlaan en Julianastraat te Veldhoven**

Onderdeel: **Definitief ontwerp**

Getekend: S.G. d.d. 20-07-2022 Schaal: 1:50 Projectnr.: 22029-1 Tekeningnr.: 22029-1-DOT01

Revisie: A d.d. 12-09-2022 Formaat: A0 Blad 1 van 2

Status: Definitief Gev.: N.Oo Gez.: R.We Dte.: P-22029-1E, 18/2029-1/0070

Vestiging Valkenswaard
Den Dries 4
5552 CL Valkenswaard
040-207 6163
ra-plus.nl