



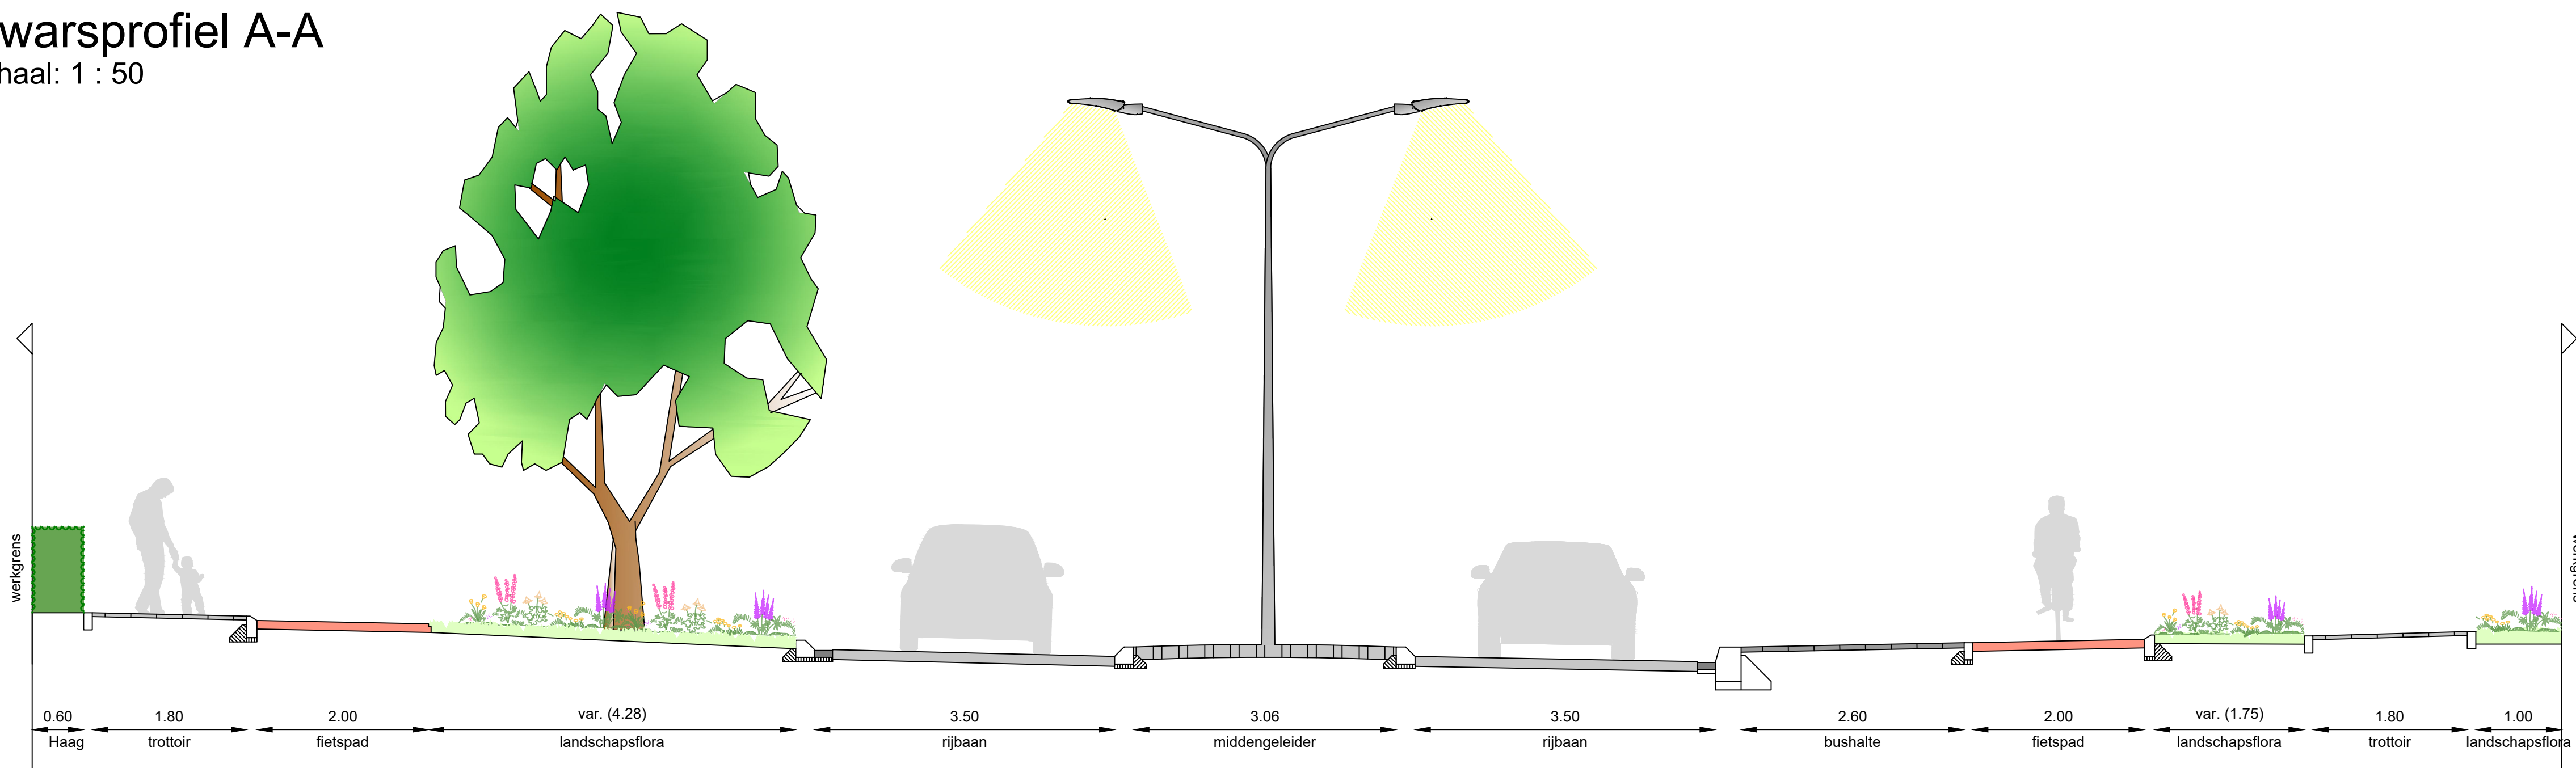

Dwarsprofiel A-A  
schaal: 1 : 50

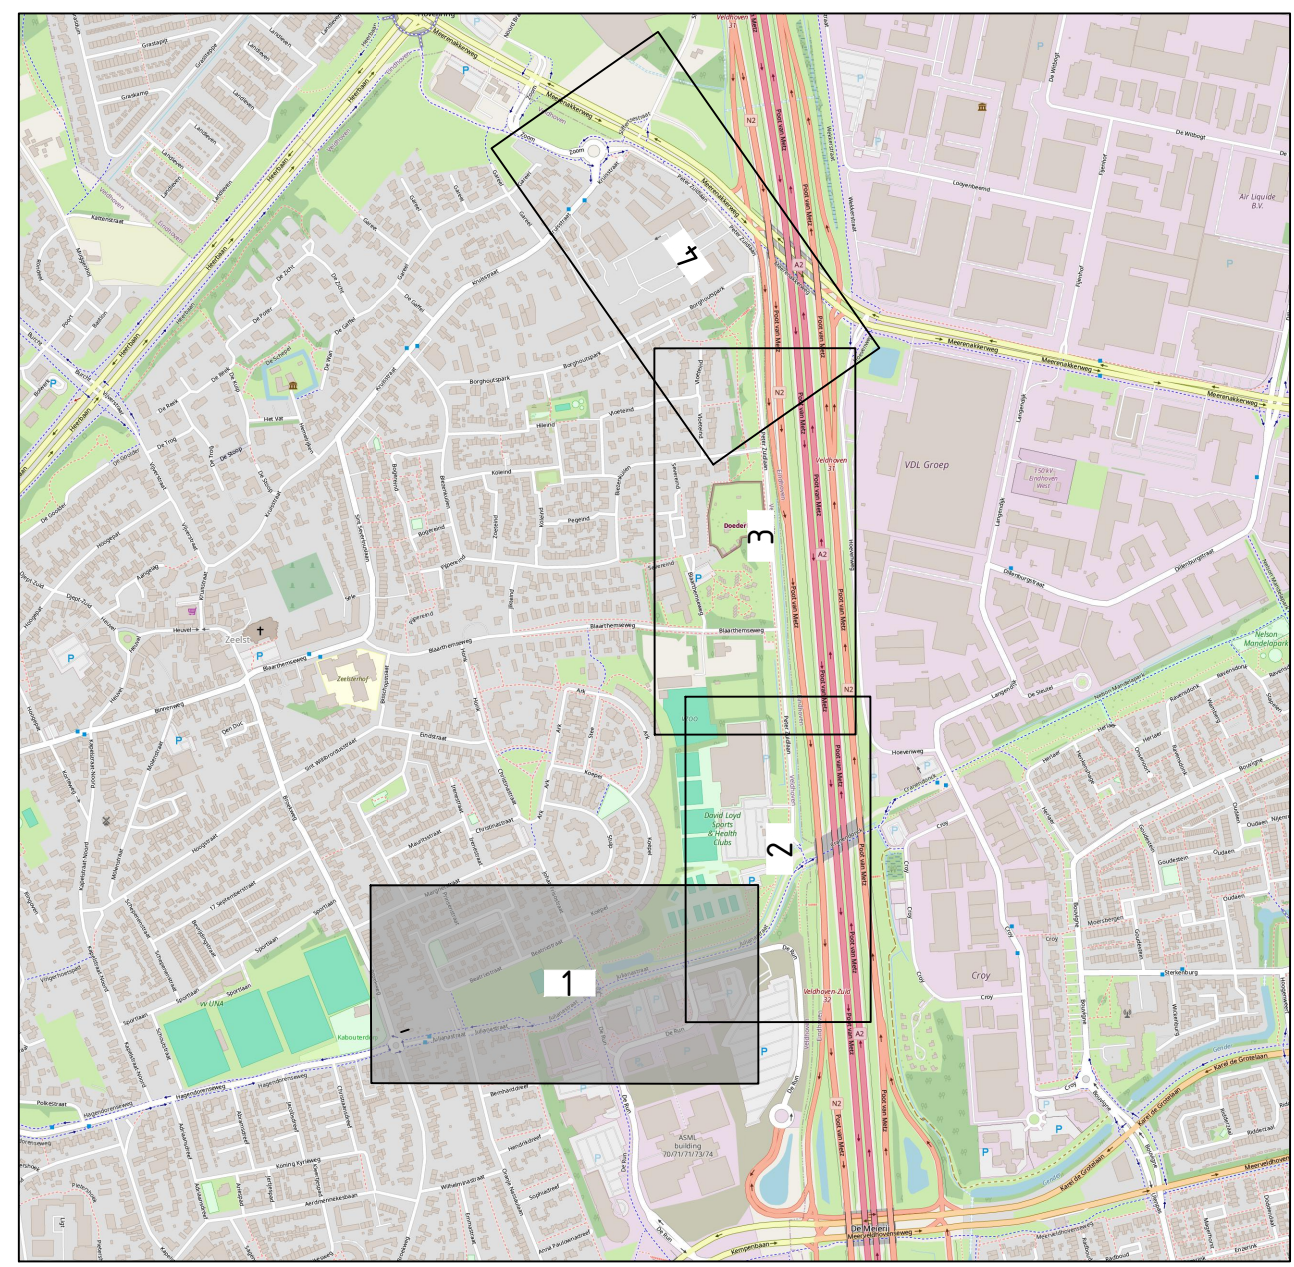

- Legenda
- Kadastrale grens
  - Systeengrens
  - Bestaande situatie
  - Nieuwe situatie
  - Rood asfalt fietspad
  - Grijs asfalt weg/voelpad
  - Elementenverharding
  - Betonstraatstenen heidepaars
  - Priortbeton
  - Bebouwing
  - Gras
  - Bloemen, ruimgesel RN-27, landschapsflora LZ-1
  - Haag
  - Wadi
  - Bosplantsoen
  - Bestaande boom
  - Nieuwe boom
  - Lichtmast
  - Betonwand





|                |                                                                                         |               |          |            |            |
|----------------|-----------------------------------------------------------------------------------------|---------------|----------|------------|------------|
| VERSIJ         | 10                                                                                      | GECONTROLEERD | RS       | PROJECTNR  | INFR240380 |
| REVISIE        | 25-10-2024                                                                              | GEDEINTE      | TC       | TEKENINGNR | 290        |
| OPDRACHTGEVER  | Gemeente Veldhoven                                                                      | OPDRACHTGEVER | GEDEINTE | BLADNR     | 1 van 4    |
| PROJECT        | Reconstructie Peter Zuidlaan en Julianastraat te Veldhoven                              | OPDRACHTGEVER | GEDEINTE |            |            |
| OVERZICHTSDEEL | Overzichtstekening<br>Presentatiefekening bewoners (D0)                                 | OPDRACHTGEVER | GEDEINTE |            |            |
| STATUS         | Definitief                                                                              | OPDRACHTGEVER | GEDEINTE |            |            |
| TEKENING       | PM                                                                                      | OPDRACHTGEVER | GEDEINTE |            |            |
| FORMAAT        | A0                                                                                      | OPDRACHTGEVER | GEDEINTE |            |            |
| OPDRACHTGEVER  | iv-infra b.v.                                                                           | OPDRACHTGEVER | GEDEINTE |            |            |
| OPDRACHTGEVER  | Petelsteerpark 10-15<br>5216 KP - Helmerbosch<br>T +31 (0) 463 23300<br>www.iv-infra.nl | OPDRACHTGEVER | GEDEINTE |            |            |



- Legenda
- Kadastrale grens
  - Systeengrens
  - Bestaande situatie
  - Nieuwe situatie
  - Rood asfalt fietspad
  - Grijs asfalt weg/voelpad
  - Elementenverharding
  - Belonsraatsfennen heidepaars
  - Pruifteston
  - Bebouwing
  - Gras
  - Bloemen, ruimgesel RN-27, landschapsflora LZ-1
  - Haag
  - Wadi
  - Bosplantsoen
  - Bestaande boom
  - Nieuwe boom
  - Lichtmast
  - Betonwand
  - Geleiderail
  - Uitstroombak goot

Dwarsprofiel B-B  
schaal: 1 : 50

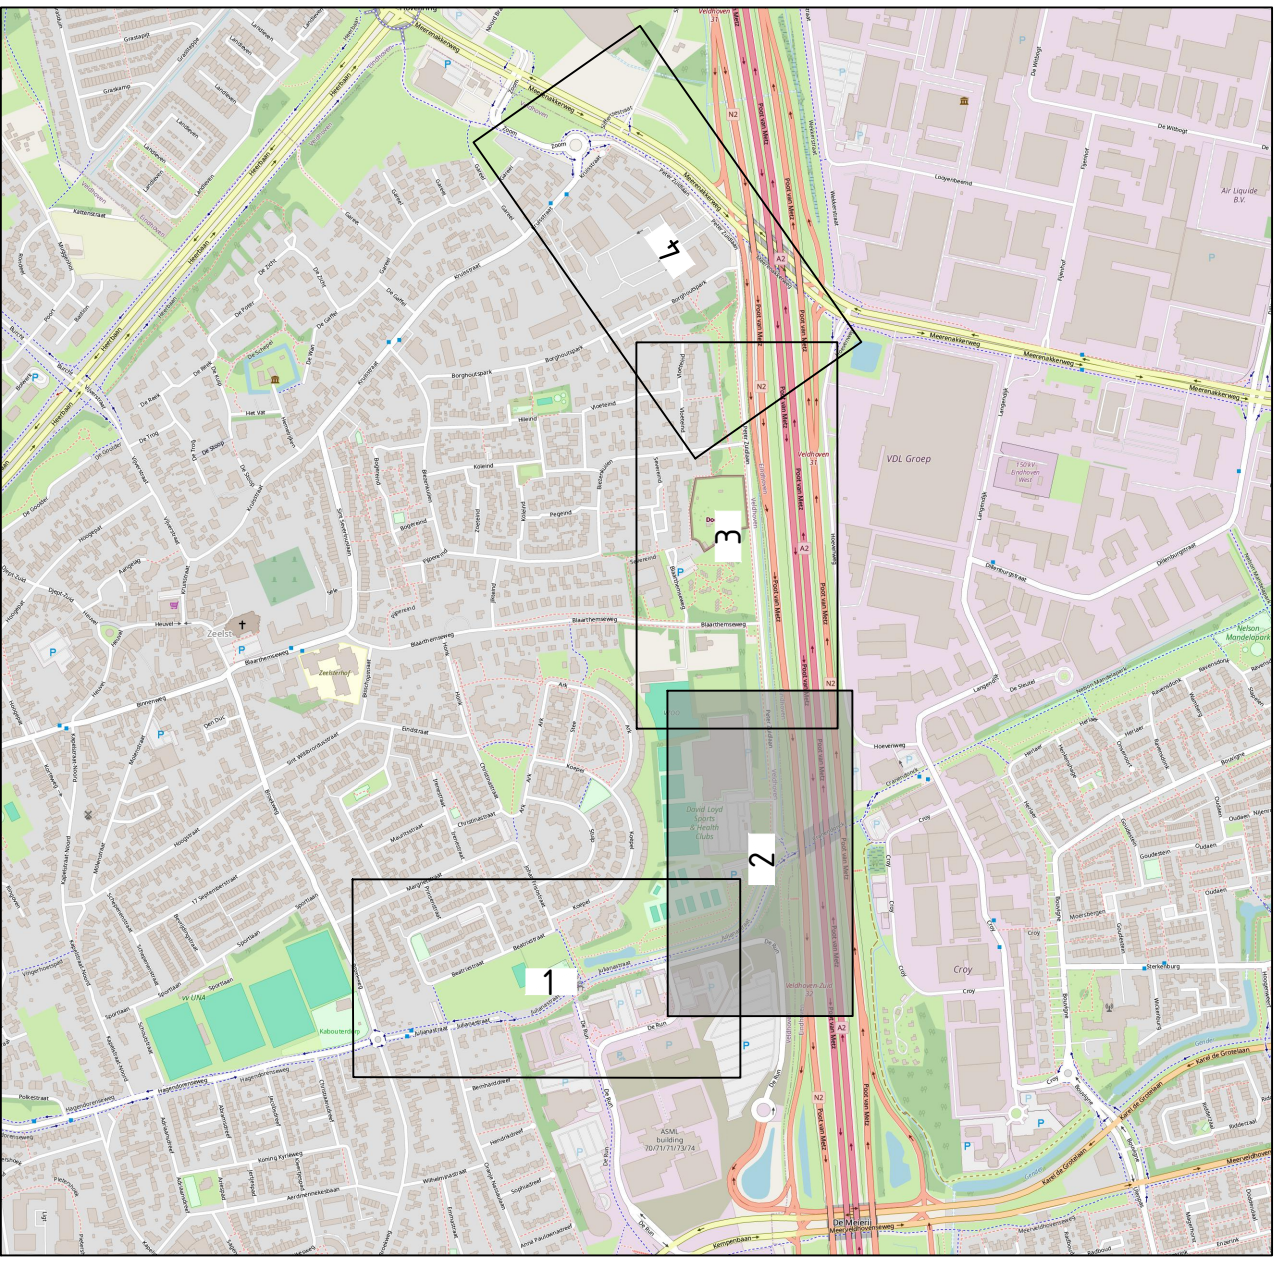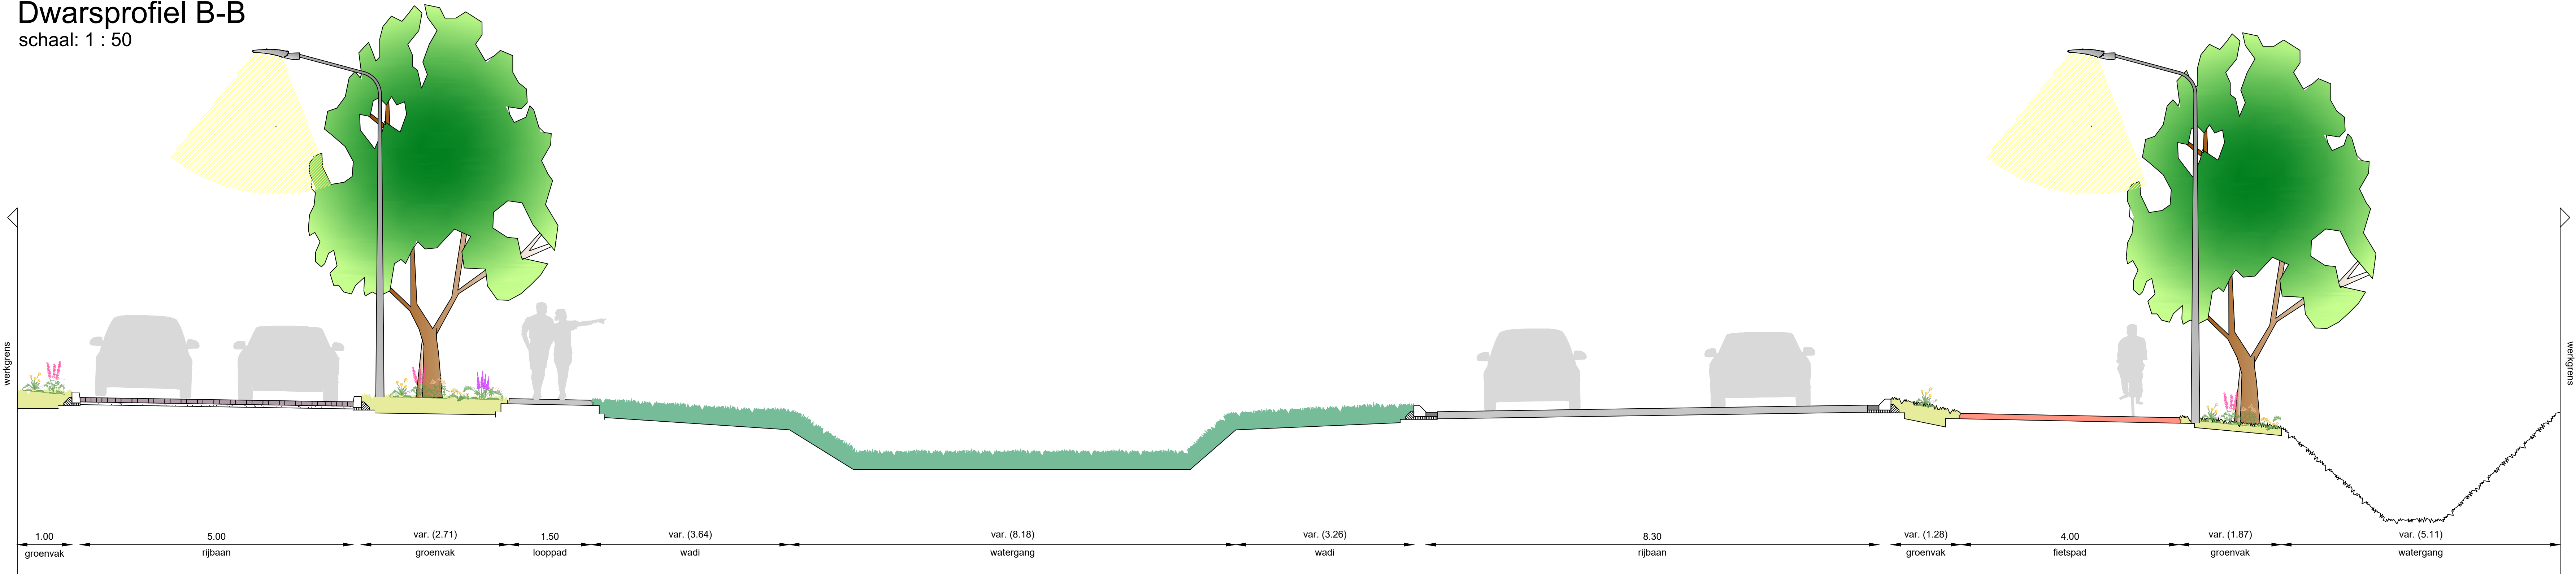

|   |            |                   |   |                                                                                           |  |                                                                                                 |  |       |  |
|---|------------|-------------------|---|-------------------------------------------------------------------------------------------|--|-------------------------------------------------------------------------------------------------|--|-------|--|
|   |            |                   |   |                                                                                           |  |                                                                                                 |  |       |  |
| +   | +          | +                 | + |                                                                                           |  |                                                                                                 |  |       |  |
| 10   | 28-10-2024 | Eerste opzet      |   | PMW                                                                                       |  | RS                                                                                              |  | TC    |  |
| REV   | DATUM      | OPMERKING/REVISIE |   | GETEKEND                                                                                  |  | GECONT.                                                                                         |  | GEZEN |  |
| OPDRAGGEVER   |            |                   |   | Gemeente Veldhoven                                                                        |  |                                                                                                 |  |       |  |
|   |            |                   |   |  KWS |  |  Veldhoven |  |       |  |
| KWS Infra B.V.   |            |                   |   |                                                                                           |  |                                                                                                 |  |       |  |
| PROJECT   |            |                   |   | Reconstructie Pefer Zuidlaan en Julianastraat te Veldhoven                                |  |                                                                                                 |  |       |  |
| ONDERDEEL   |            |                   |   | Overzichtstekening<br>Presentatietekening bewoners (D0)                                   |  |                                                                                                 |  |       |  |
| VERSIE   |            |                   |   | 10                                                                                        |  |                                                                                                 |  |       |  |
| DATUM   |            | 25-10-2024        |   | GECONTROLEERD                                                                             |  | RE                                                                                              |  |       |  |
| GETEKEND   |            | PMW               |   | GEDEINTE                                                                                  |  | TC                                                                                              |  |       |  |
| STATUS   |            | Definitief        |   | SCHAAL                                                                                    |  | 1:500                                                                                           |  |       |  |
| BLADNR.   |            |                   |   | FORMAAT                                                                                   |  | A0                                                                                              |  |       |  |
| BRIEF INHOUDEN 1. TOEGANG TOT HET PAKKET<br>2. ZAKELIJKE OVERNAME VAN DE TOEGANG TOT HET PAKKET<br>3. ZAKELIJKE OVERNAME VAN DE TOEGANG TOT HET PAKKET |            |                   |   |                                                                                           |  |                                                                                                 |  |       |  |
|   |            |                   |   | PROJECTNR.                                                                                |  | INFR240380                                                                                      |  |       |  |
|   |            |                   |   | TEKENINGNR.                                                                               |  | 290                                                                                             |  |       |  |
|   |            |                   |   | BLADNR.                                                                                   |  | 2 van 4                                                                                         |  |       |  |






Dwarsprofiel C-C  
schaal: 1 : 50




- Legenda
- Kadastrale grens
  - Systeegrens
  - Bestaande situatie
  - Nieuwe situatie
  - Rood asfalt fietspad
  - Grijs asfalt weg/voetpad
  - Elementenverharding
  - Betonstraatstenen heidepaars
  - Printbeton
  - Bebouwing
  - Gras
  - Bloemen, ruigengras RN-27, landschapsflora LZ-1
  - Haag
  - Wadi
  - Bosplantsoen
  - Bestaande boom
  - Nieuwe boom
  - Lichtmast
  - Betonwand
  - Geleiderail
  - Ufstrombak goot

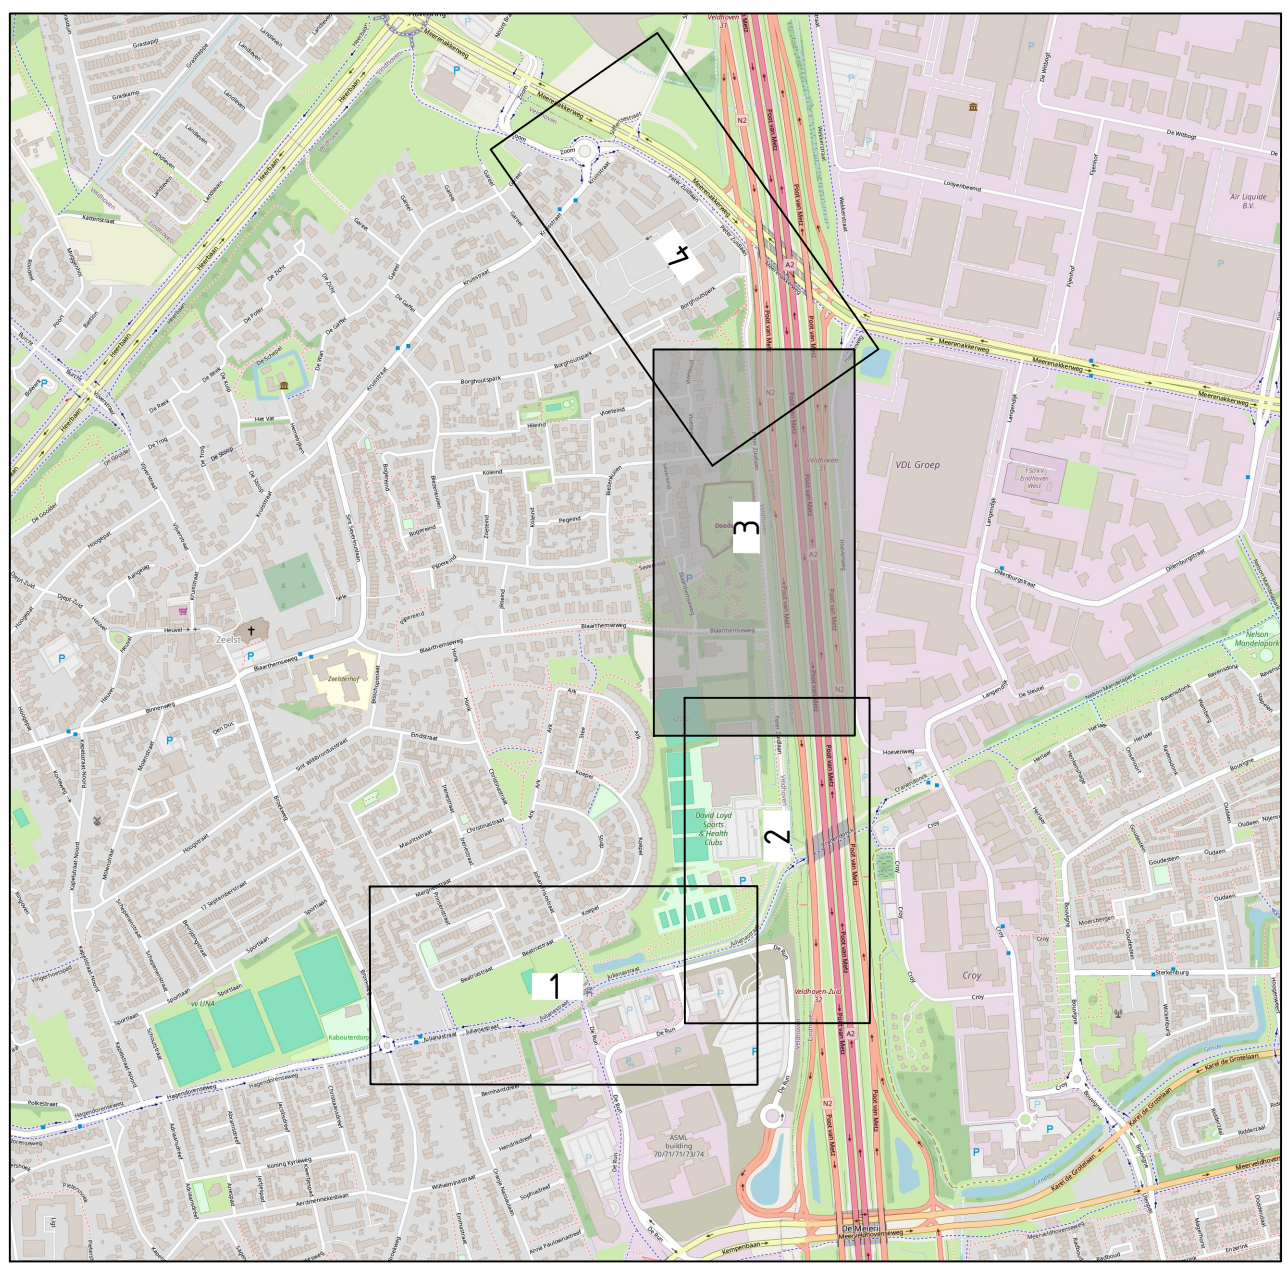


|               |                                                            |               |         |            |            |
|---------------|------------------------------------------------------------|---------------|---------|------------|------------|
| VERSI         | 10                                                         | GECONTROLEERD | RS      | PROJECTNR  | INFR240380 |
| DATUM         | 28-10-2024                                                 | GEKEN         | TC      | TEKENINGNR | 290        |
| OPDRACHTGEVER | Gemeente Veldhoven                                         | OPDRACHTGEVER | GELOFTE | BLADNR     | 3 van 4    |
| PROJECT       | Reconstructie Peter Zuidlaan en Julianastraat te Veldhoven | PROJECT       | GELOFTE |            |            |
| ONDERDEEL     | Overzichtstekening Presentatiefekening bewoners (D0)       | ONDERDEEL     | GELOFTE |            |            |
| STATUS        | Definitief                                                 | STATUS        | GELOFTE |            |            |
| SCHAAAL       | 1:500                                                      | SCHAAAL       | GELOFTE |            |            |
| FORMAAT       | A0                                                         | FORMAAT       | GELOFTE |            |            |
| TEKENING      | iv-infra b.v.                                              | TEKENING      | GELOFTE |            |            |
| TEKENING      | Petterspark 10-15                                          | TEKENING      | GELOFTE |            |            |
| TEKENING      | 5216 10 - Heterogonisch                                    | TEKENING      | GELOFTE |            |            |
| TEKENING      | Nederland                                                  | TEKENING      | GELOFTE |            |            |
| TEKENING      | T +31 (0) 463 23300                                        | TEKENING      | GELOFTE |            |            |
| TEKENING      | www.iv-infra.nl                                            | TEKENING      | GELOFTE |            |            |



Dwarsprofiel D-D  
schaal: 1 : 50

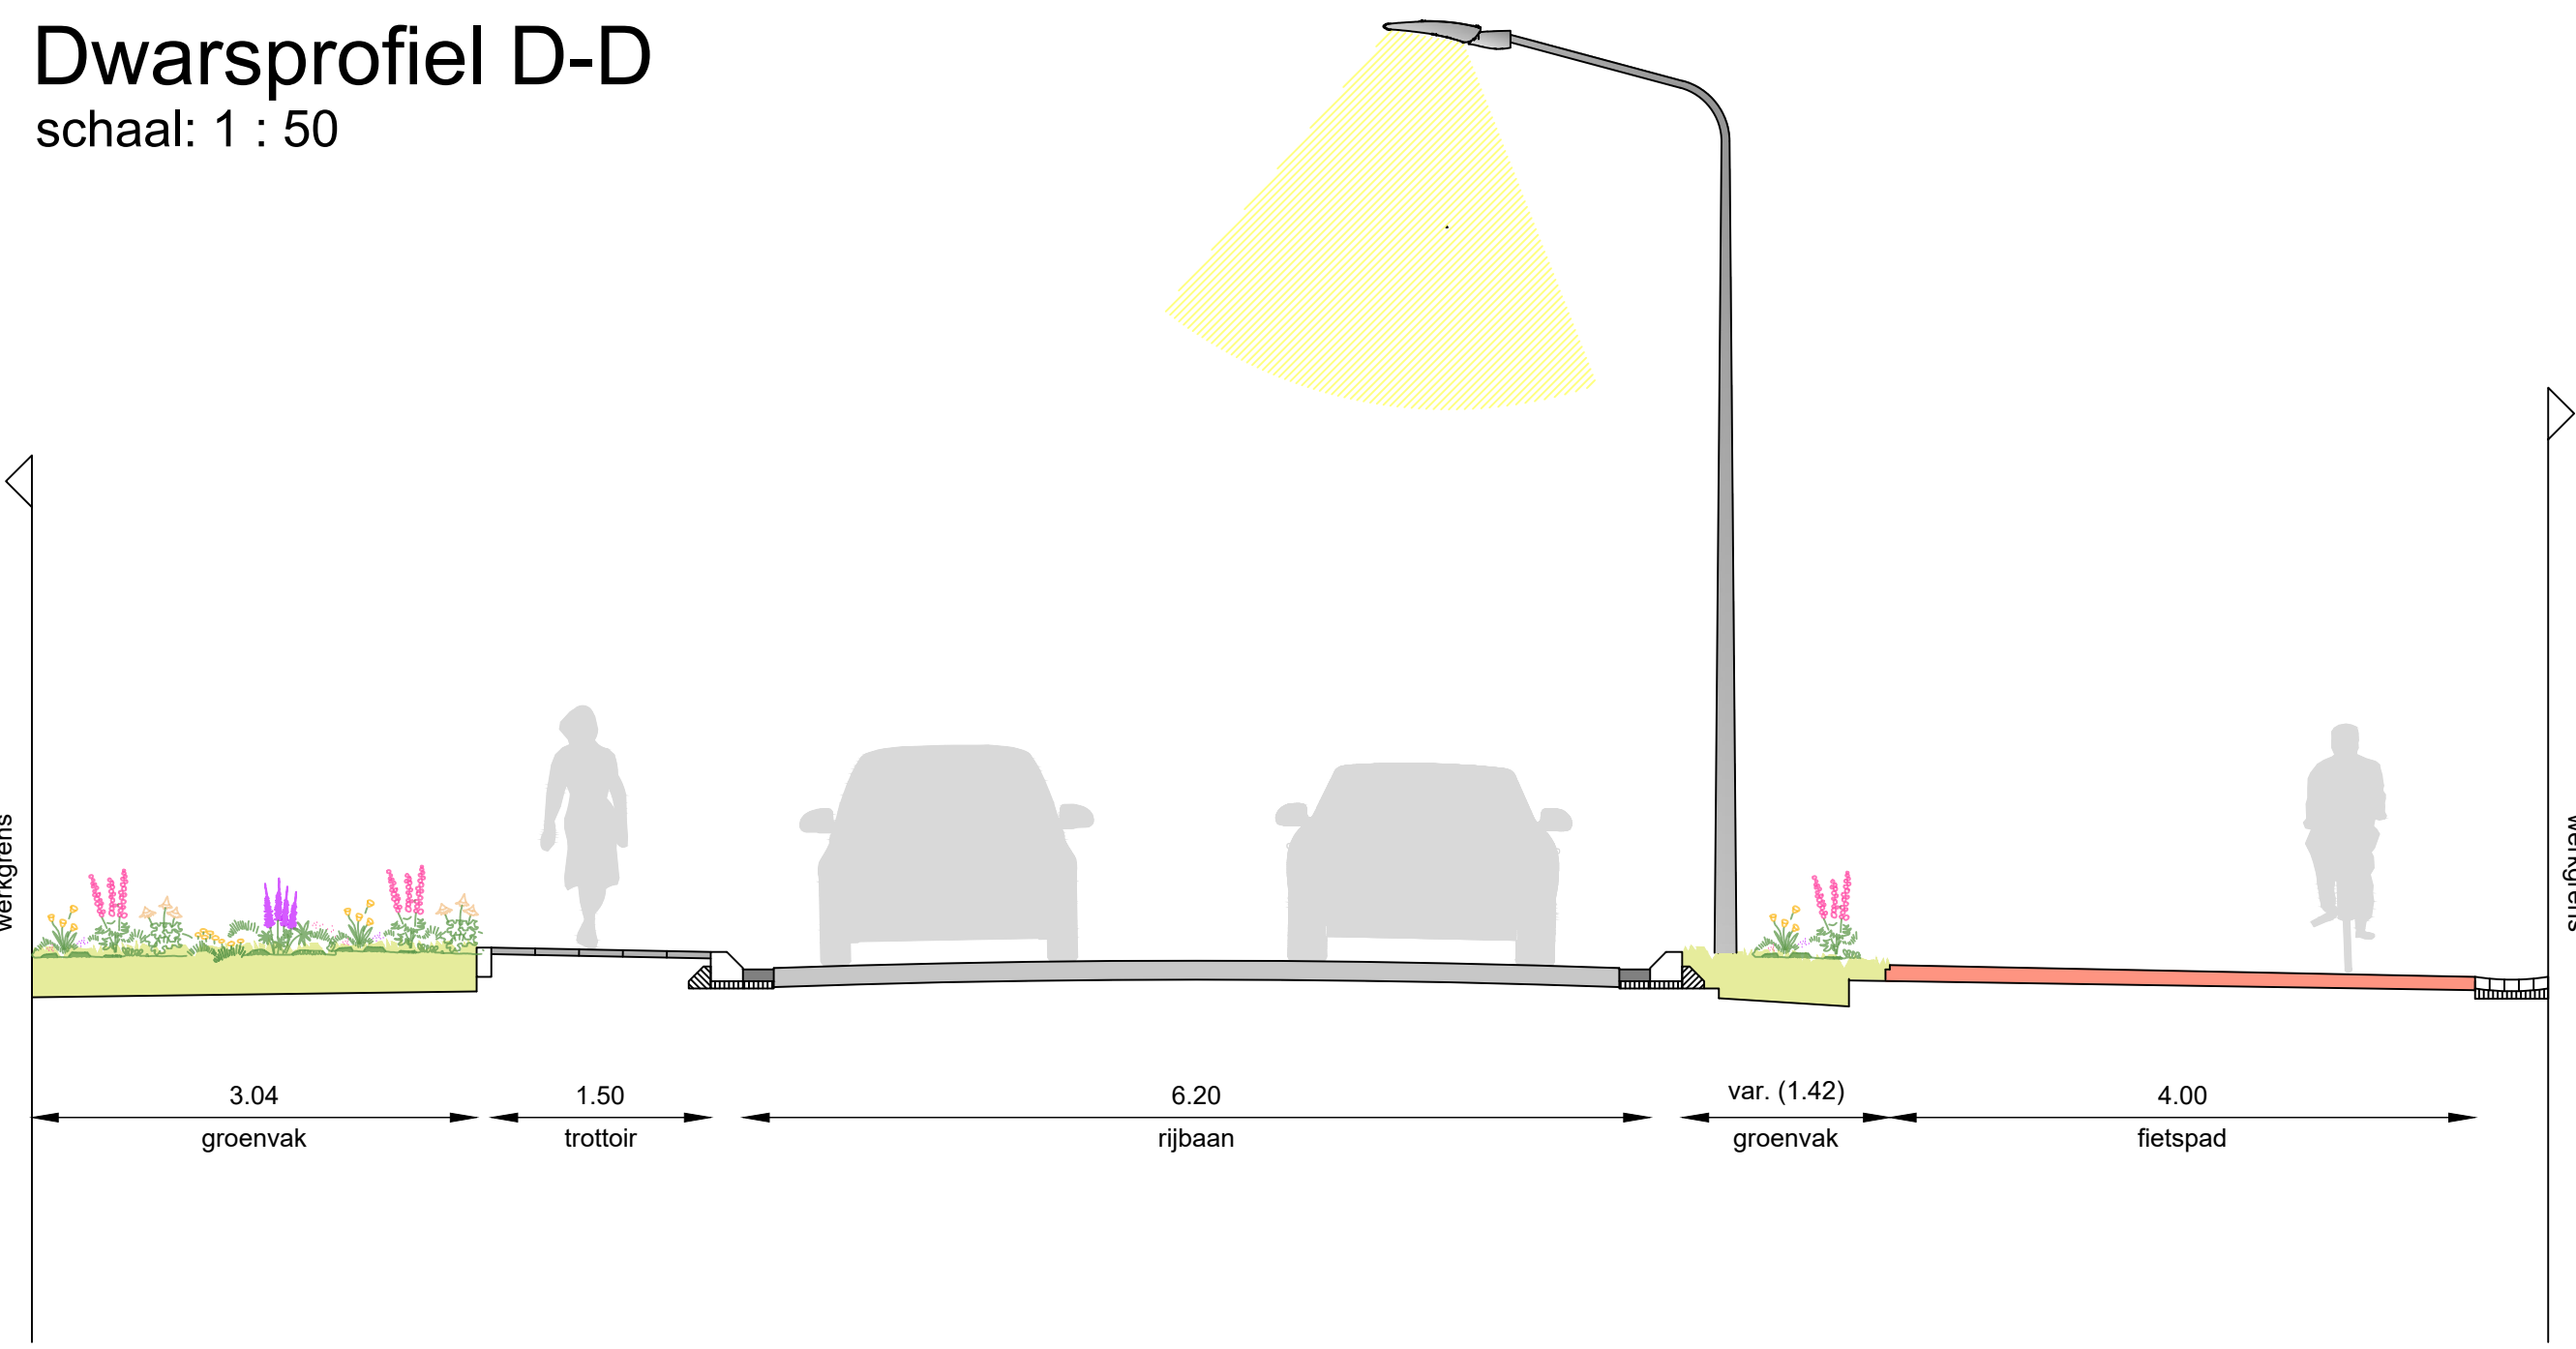

- Legenda
- Kadastrale grens
  - Systeengrens
  - Bestaande situatie
  - Nieuwe situatie
  - Rood asfalt fietspad
  - Grijs asfalt weg/voetpad
  - Elementenverharding
  - Betonstraatsloten heidepaars
  - Printbeton
  - Bebouwing
  - Gras
  - Blomen, ruigengras RN-27, landschapsflora LZ-1
  - Haag
  - Wadi
  - Bosplantsoen
  - Bestaande boom
  - Nieuwe boom
  - Lichtmast
  - Betonwand
  - Geluidswal
  - Uitstroombak goot

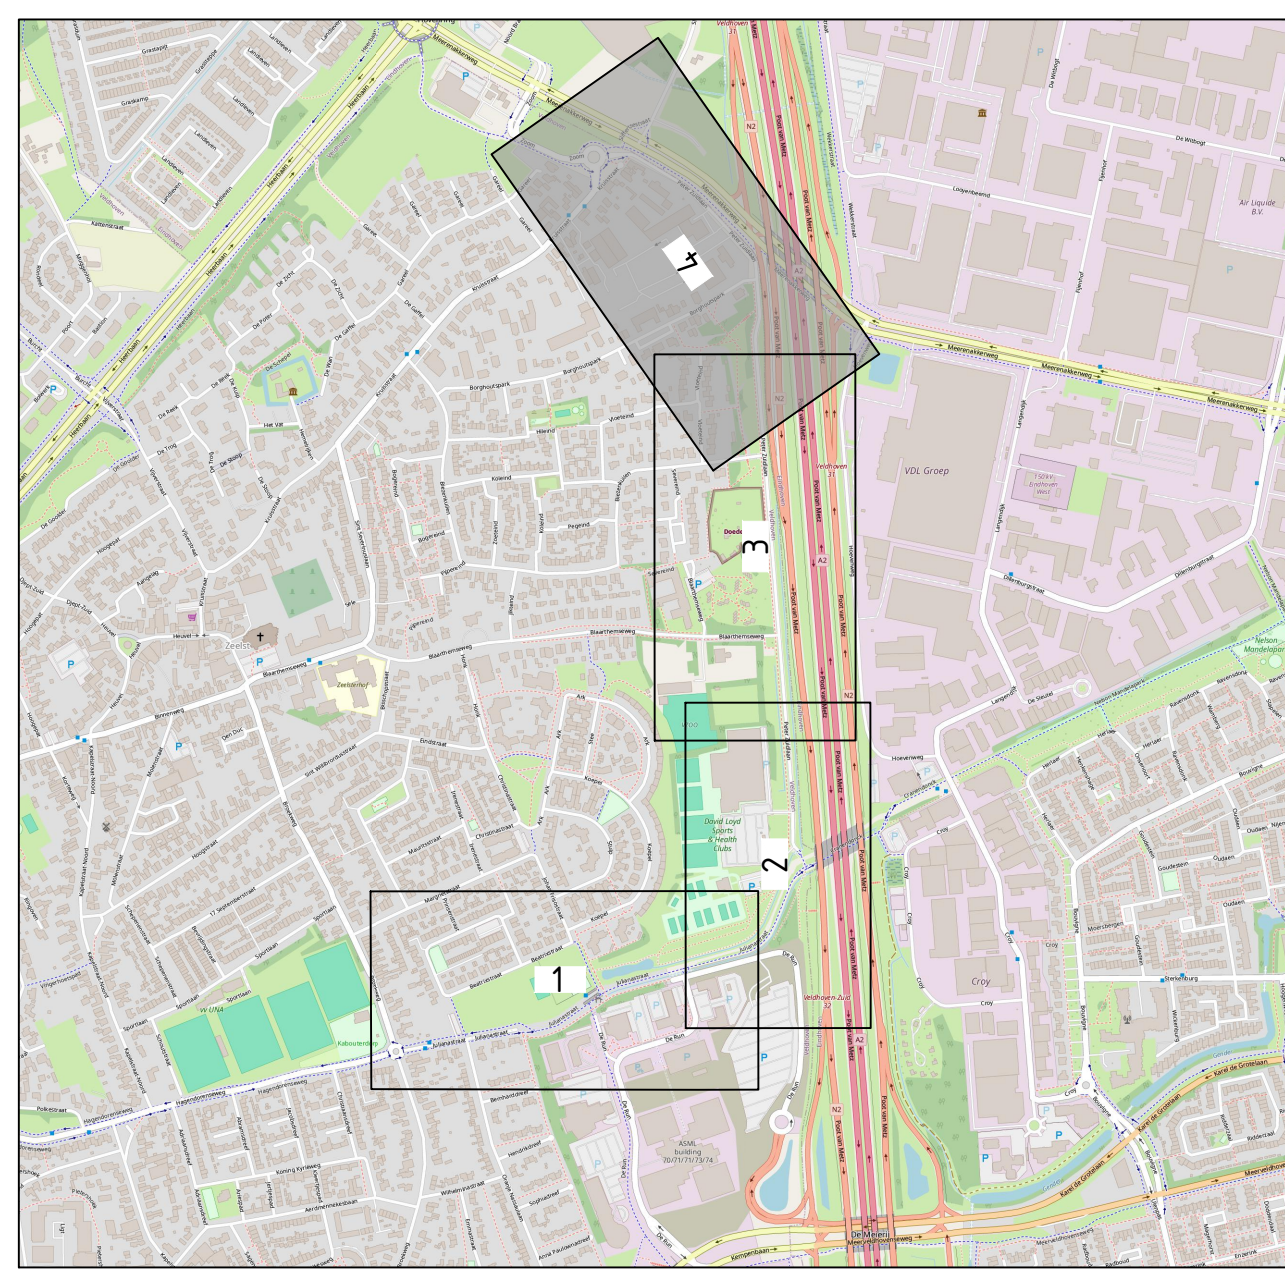

|                                                            |            |            |         |        |        |
|------------------------------------------------------------|------------|------------|---------|--------|--------|
| 1.0                                                        | 28-10-2024 | Terminatie | PM      | RS     | TC     |
| REV                                                        | DATUM      | OPMERKING  | REVISIE | GEDELT | GEDELT |
| OPDRACHTGEVER                                              |            |            |         |        |        |
| Gemeente Veldhoven                                         |            |            |         |        |        |
| KWS Infra B.V.                                             |            |            |         |        |        |
| PROJECT                                                    |            |            |         |        |        |
| Reconstructie Peter Zuidlaan en Julianastraat te Veldhoven |            |            |         |        |        |
| OVERZICHTSTEKENING                                         |            |            |         |        |        |
| Presentatietekening bewoners (D0)                          |            |            |         |        |        |
| OVERZICHT                                                  |            |            |         |        |        |
| OVERZICHTSTEKENING                                         |            |            |         |        |        |
| Presentatietekening bewoners (D0)                          |            |            |         |        |        |
| PROJECT                                                    |            |            |         |        |        |
| INFR240380                                                 |            |            |         |        |        |
| TEKENING                                                   |            |            |         |        |        |
| 290                                                        |            |            |         |        |        |
| BLADNR.                                                    |            |            |         |        |        |
| 4 van 4                                                    |            |            |         |        |        |