
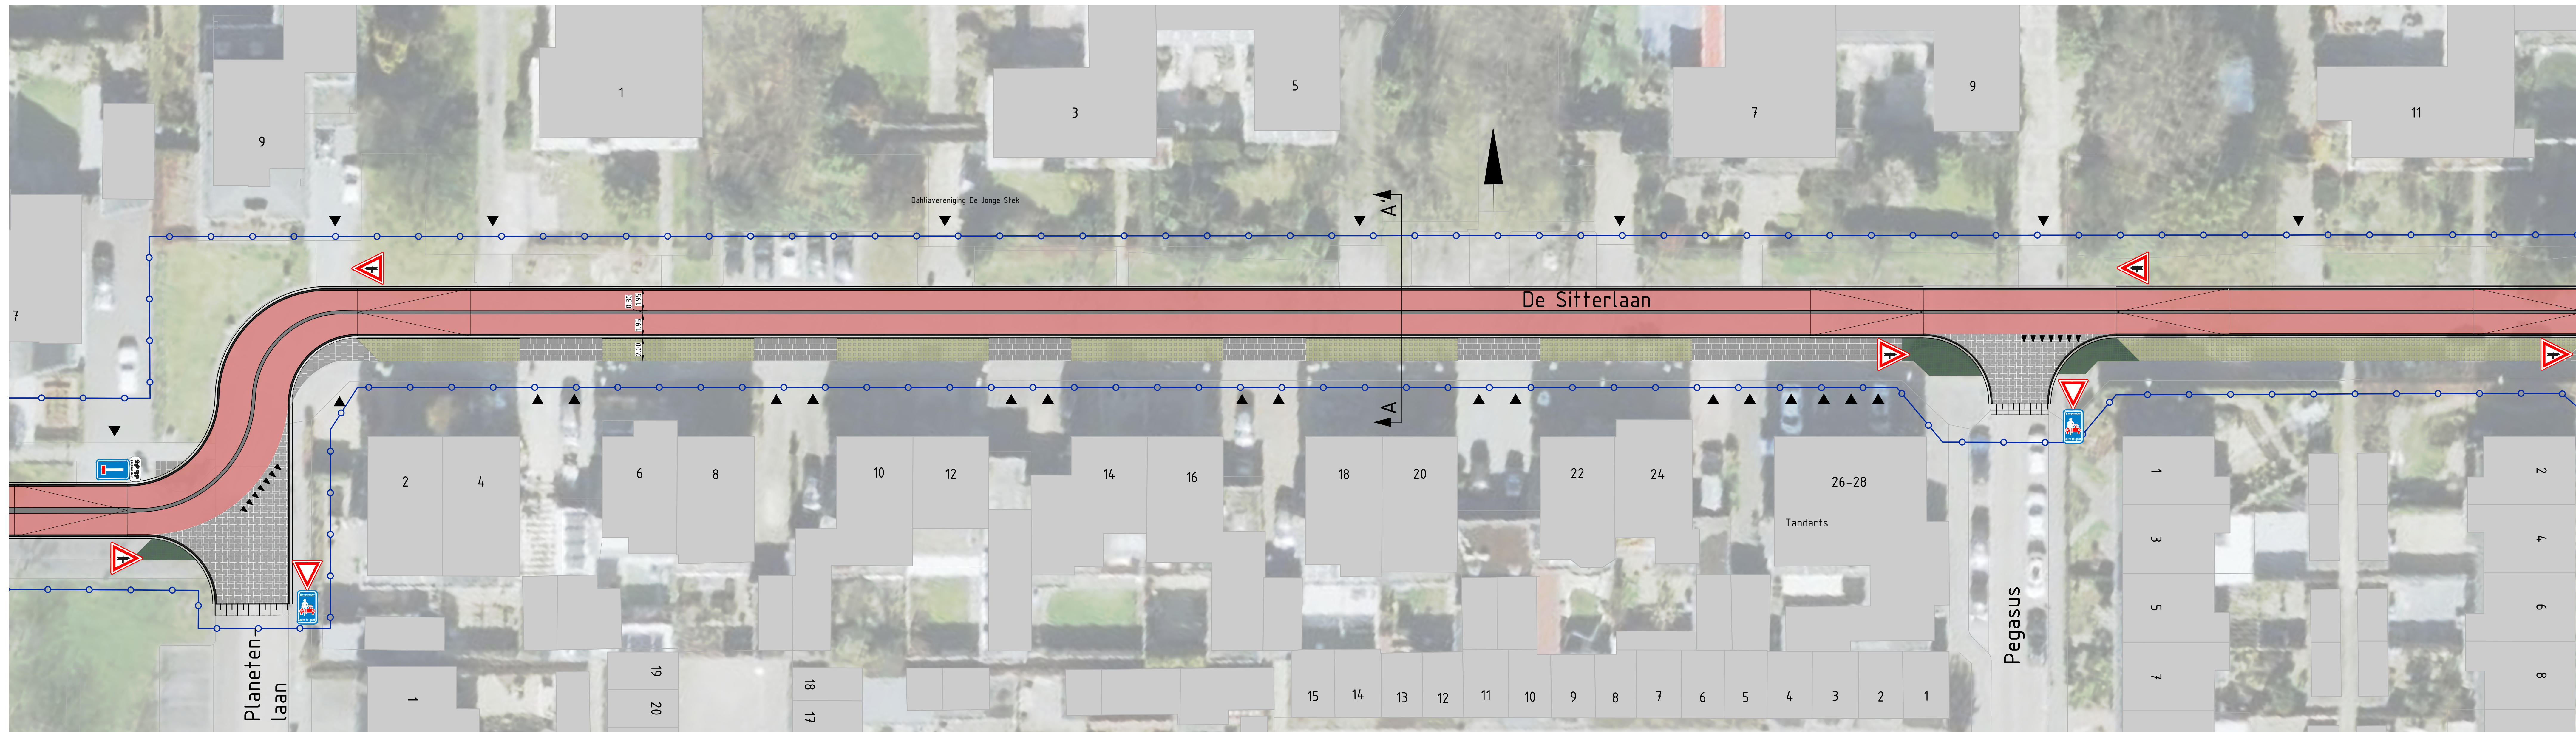
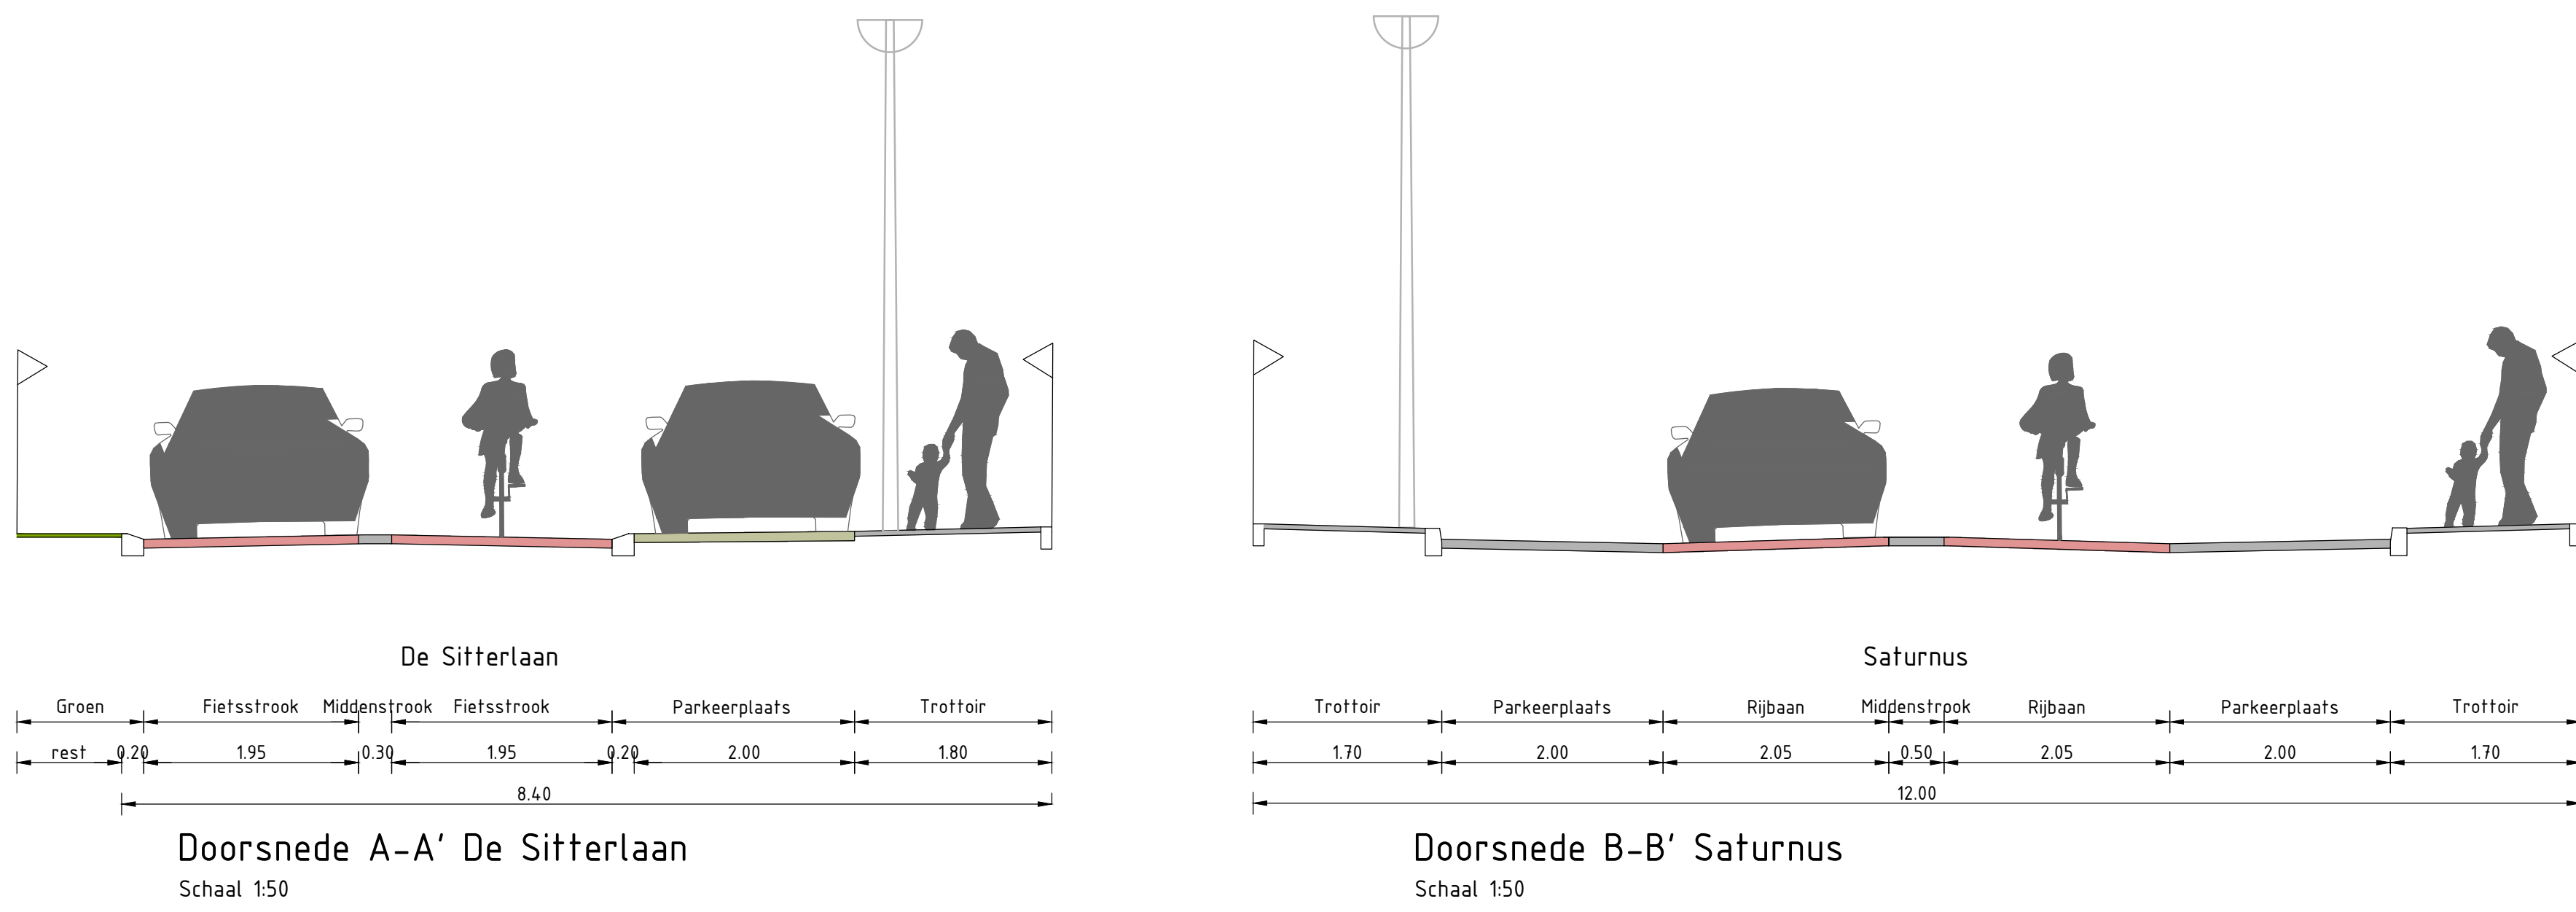
 
 
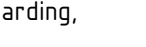


Voorlopig ontwerp fietsverbinding Sondervick - Bossebaan Tracé: De Sitterlaan (deel 1)

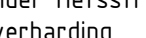


Legenda


Nieuwe situatie


	Werkwens		Inrit: Aanheilen met betongtegels, halfsteensverband, kleur: grijs		Verkeersbord, B06		Verkeersbord, E01 met '08 'veerlus'
	Rijbaan fietsstraat/fietspad: Asfaltverharding, kleur rood		Trottoir: Aanheilen met betongtegels, halfsteensverband, kleur: grijs		Verkeersbord, B05		Verkeersbord, L08
	Middengeleider fietsstraat: Elementenverharding, kleur grijs				Verkeersbord, B06		Verkeersbord, L5b
	Geleideband 50/200x200mm of Opsluitband 200x200mm (plateau)				Verkeersbord, E06		Verkeersbord, 0B52
	Drempel				Verkeersbord, G11		
	Plateau: Betonsstraatstenen, keperverband, kleur grijs		Haaiantanden		Verkeersbord, G12		
	Parkeervak: Grasbetongel ingezaaid met gras, kleur: grijs		Waarschuwingmarkering		Verkeersbord, D162		

Verkeersmaatregelen

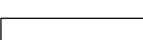	Geleideband 50/200x200mm of Opsluitband 200x200mm (plateau)		Gele markering op trottoirband
---	---	---	--------------------------------

Bestaande situatie

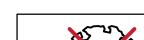	Bebouwing		Plantvak: Aanheilen om herstellen bestaand plantvak
	Localie inrit		Bestaande boom, verwijderen
			Bestaande boom, behouden
			Nieuwe boom, soort nader te bepalen

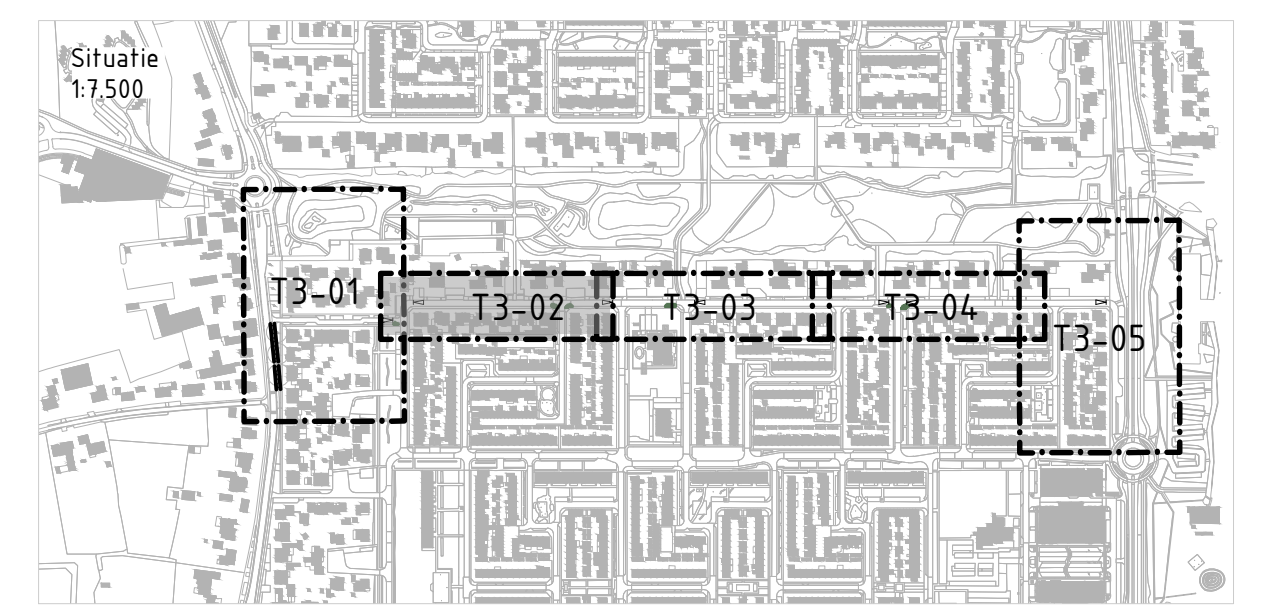

- BGT (27 september 2024)
- Inmeting bomen (12 november 2024)

Maten in meters, tenzij anders vermeld
 Materiaalmaten in mm, tenzij anders vermeld
 Peilmaten in meters t.o.v. N.A.P., tenzij anders vermeld
 Diameters in mm, tenzij anders vermeld



Aangeleverde gegevens met kabels en leidingen vervangen in GEEN geval verplichtingen;
Aan de gegevens in de bestanden kunnen geen rechten worden ontleend; 0 2 4 6 8m

De opsteller of verstrekker kan in geen geval aansprakelijk worden gesteld;  DEFINITIEF

Versie	Datum	Omschrijving	Tekenaar
D01	29 april 2025	EERSTE UITGAVE	D. Pollaert-Verstraen

OPDRACHTGEVER Gemeente Veldhoven	OMSCHRIJVING Situatie en dwarsprofiel De Sitterlaan	PROJECTNUMMER 24-2299
PROJECT Fietsverbinding De Sitterlaan - Saturnus	ONDERDEEL Voorlopig ontwerp voorkeursvariant	TEKENINGNUMMER T03-2

SCHAAL	TEKENAAR	
1:200	D. Pollaert	
FORMAAT	PROJECTLEIDER	
A0	R. van Kasteren	