



Voorlopig ontwerp fietsverbinding

Sondervick - Bossebaan

Tracé: De Sitterlaan (deel 2)

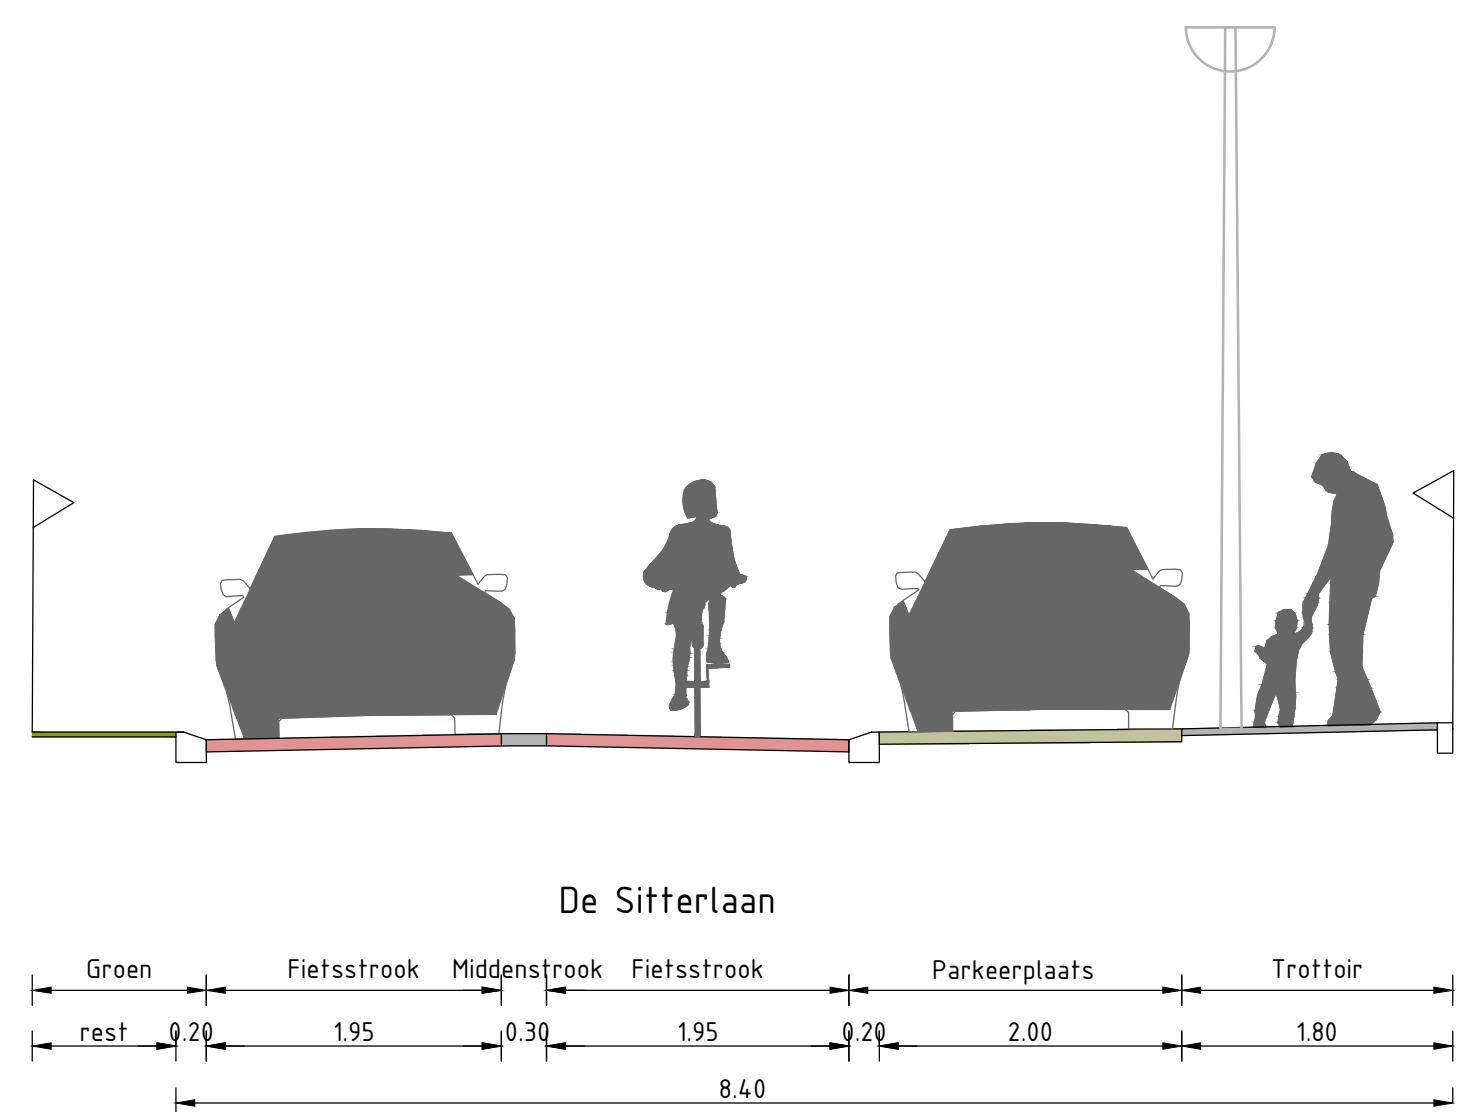

Doorsnede A-A' De Sitterlaan
Schaal 1:50

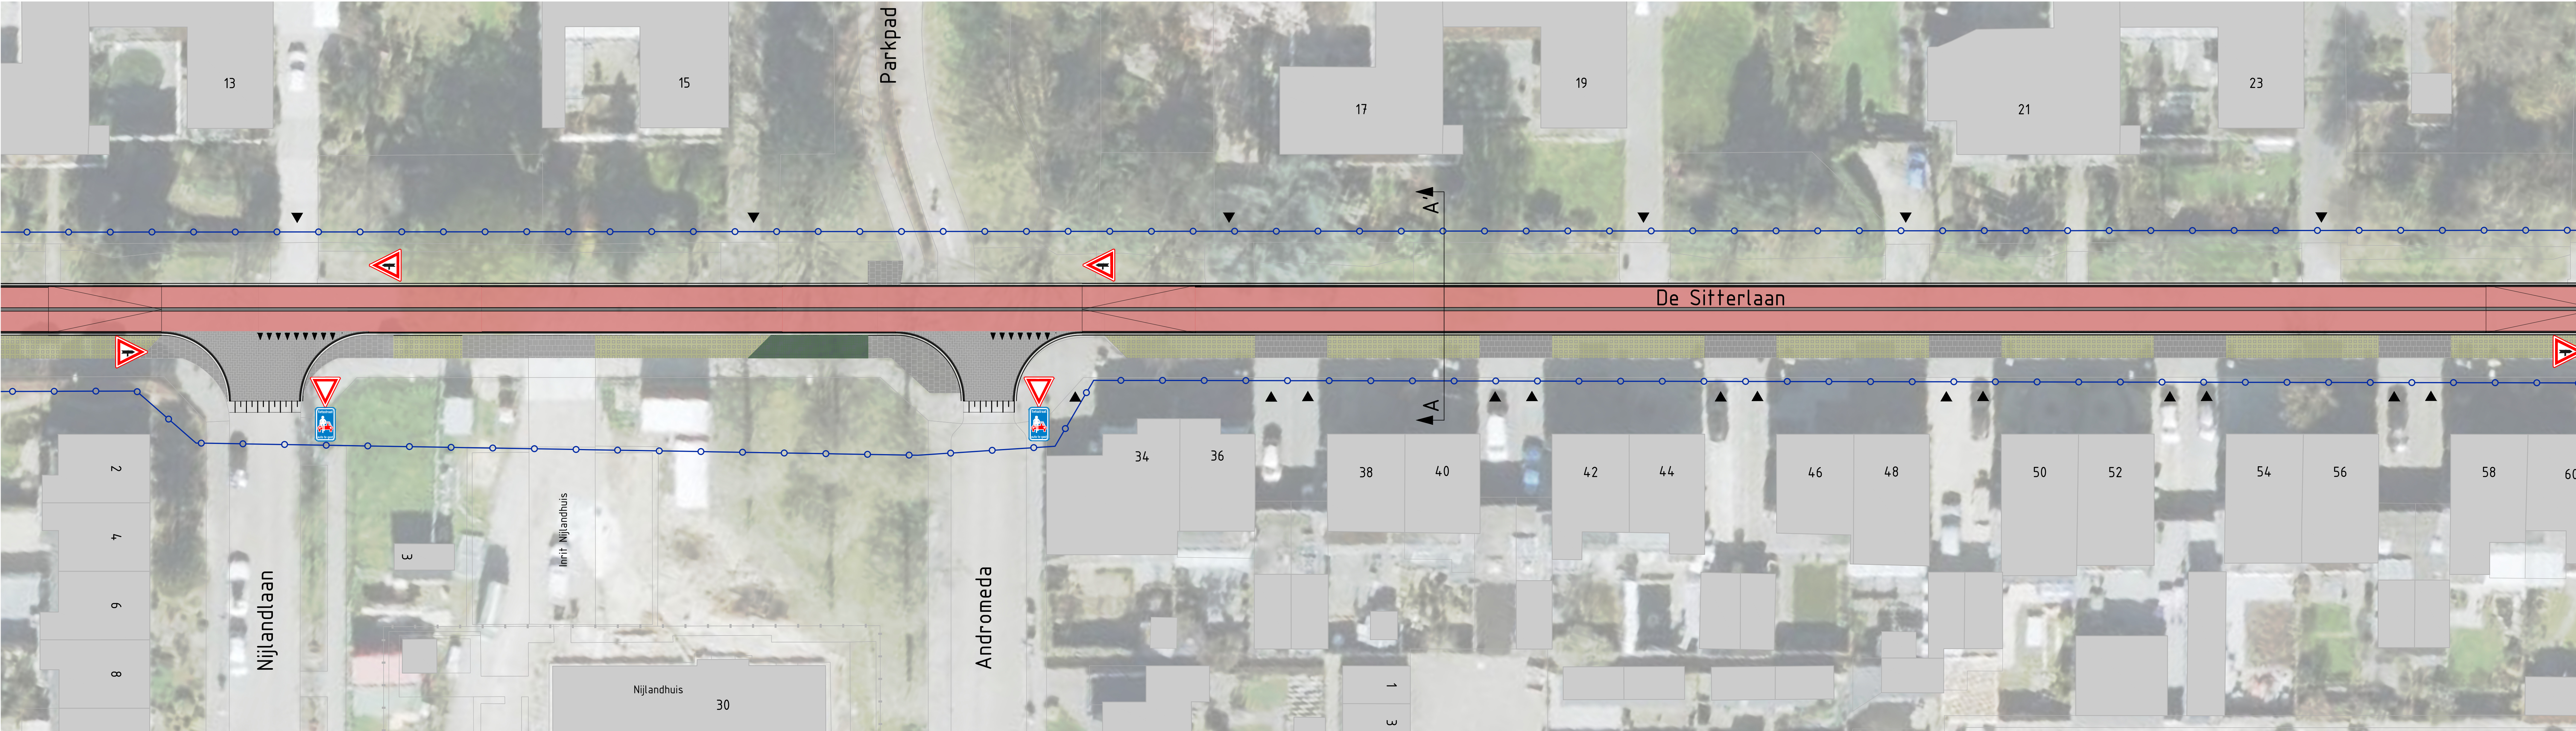

Legenda

Nieuwe situatie

- Werkgrens
- Rijbaan fietsstraat/fietspad: Aafvalverharding, kleur: rood
- Middengleider fietsstraat: Elementenverharding, kleur: grijs
- Gelendeband 50/200x200mm of Opsluitband 200x200mm (plateau)
- Drempel
- Plateau: Betonstraatstenen, keizerverband, kleur: grijs
- Parkervak: Grasbetonregel ingezaaid met gras, kleur: grijs

Verkeersmaatregelen

- Inrit: Aanhelen met betonregels, halfsteensverband, kleur: grijs
- Trottoir: Aanhelen met betonregels, halfsteensverband, kleur: grijs
- Haaiantanden
- Waarschuwingsmarkering
- Gelidemarkering
- Gele markering op trottoirband

Verkeersborden


- Verkeersbord, B04
- Verkeersbord, B05
- Verkeersbord, B06
- Verkeersbord, E06
- Verkeersbord, G11
- Verkeersbord, G12
- Verkeersbord, D102

Bestaande situatie

- Bebouwing
- Localie inrit

Groenvoorzieningen

- Plantvak: Aanhelen en herstellen bestaand plantvak
- Bestaande boom, verwijderen
- Bestaande boom, behouden
- Nieuwe boom, soort nader te bepalen

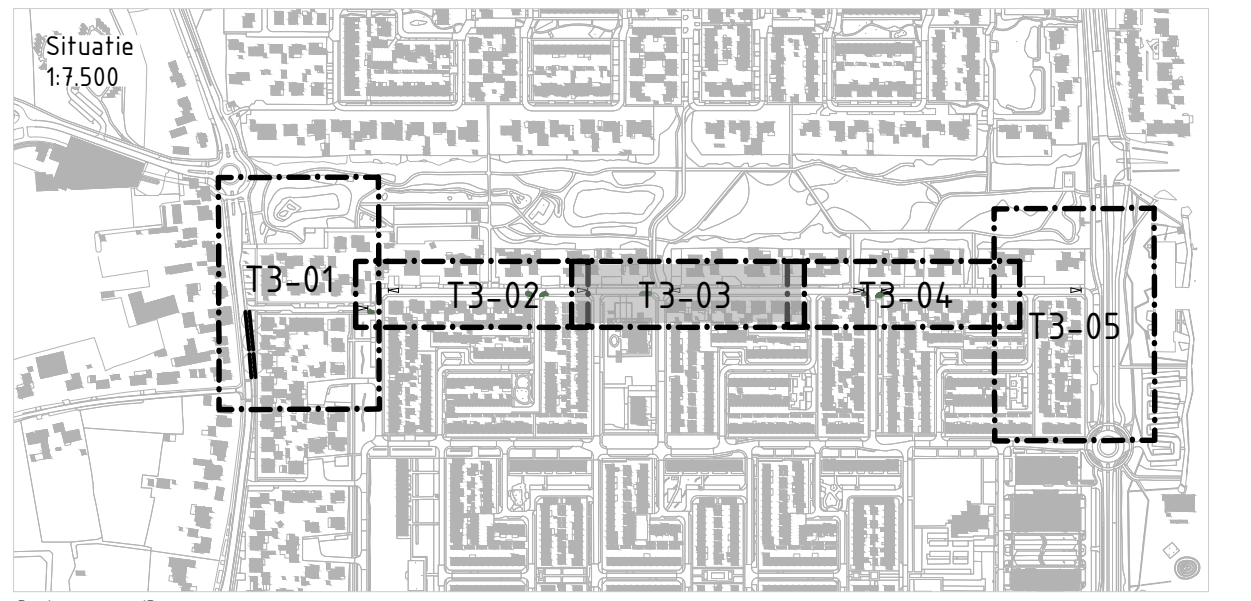

Basisgegevens/Schetsen:
- B01: 02 september 2024
- Invoering Satius (12 november 2024)

Noten in meters, tenzij anders vermeld
Materiële afmetingen in mm, tenzij anders vermeld
Pakketten in meters t.o.v. N.A.P., tenzij anders vermeld
Diameters in mm, tenzij anders vermeld

OPDRACHTGEVER Gemeente Veldhoven	OMSCHRIJVING Situatie en dwarsprofiel De Sitterlaan	PROJECTNUMMER 24-2299
PROJECT Fietsverbinding De Sitterlaan - Saturnus	ONDERDEEL Voorlopig ontwerp voorkeursvariant	TEKENINGNUMMER T03-3

SCHAAL
1:200

TEKENAAR
D. Pollaert

FORMAAT
A0

PROJECTLEIDER
R. van Kasteren

Verkeersbord
Verkeersbord B04
Verkeersbord B05
Verkeersbord B06
Verkeersbord E06
Verkeersbord G11
Verkeersbord G12
Verkeersbord D102

KYBYS
...voor ingenieurs advies