

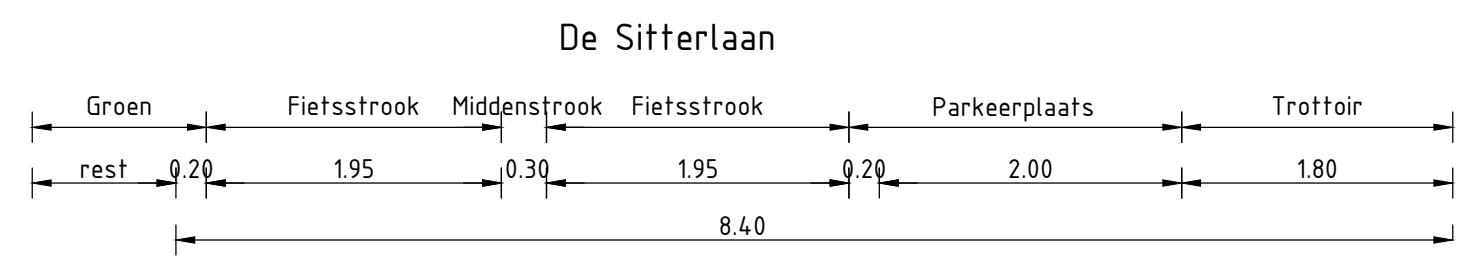


Voorlopig ontwerp fietsverbinding Sondervick - Bossebaan Tracé: De Sitterlaan (deel 3)

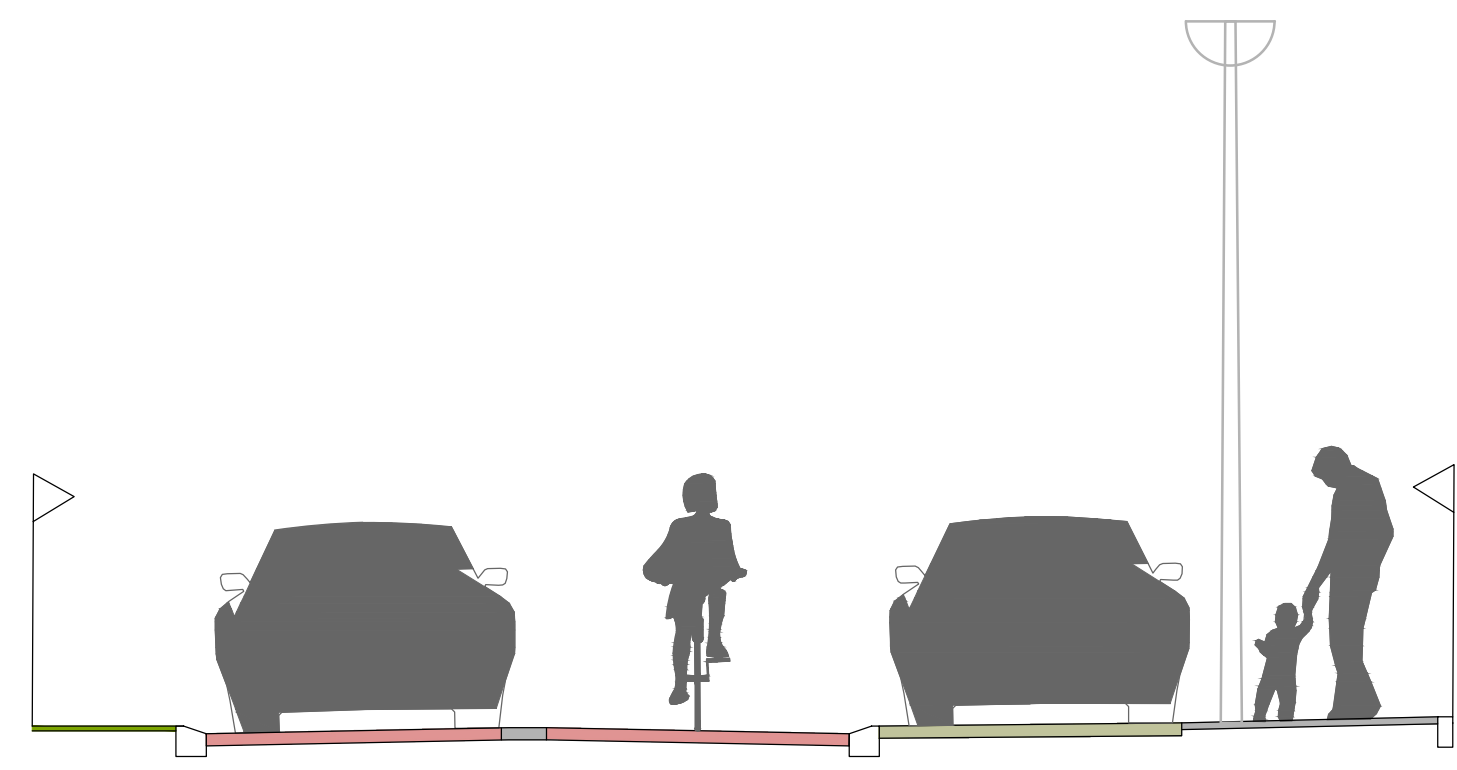


Doorsnede A-A' De Sitterlaan
Schaal 1:50

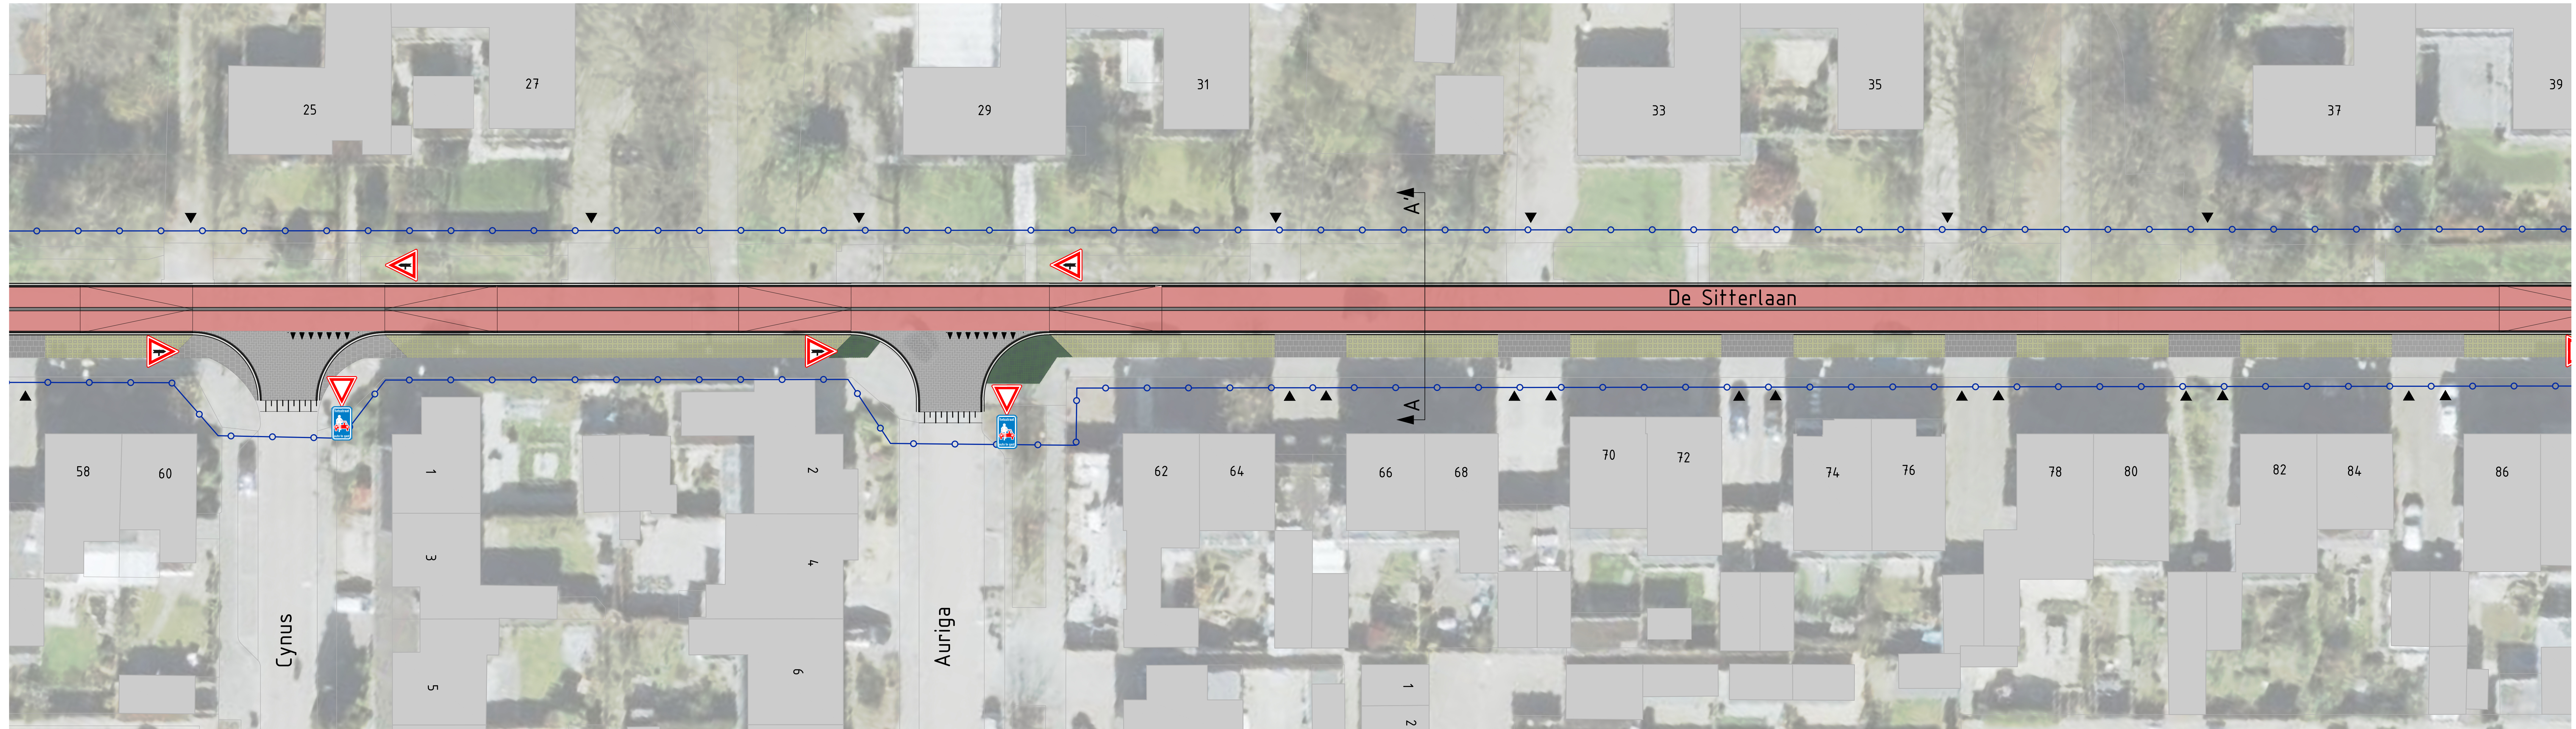

Legenda


Nieuwe situatie

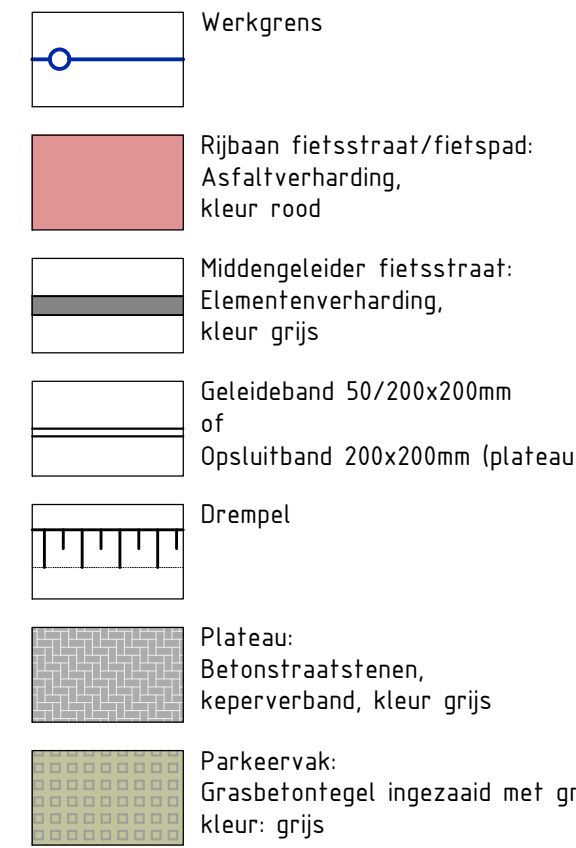


Verkeersmaatregelen



Bestaande situatie

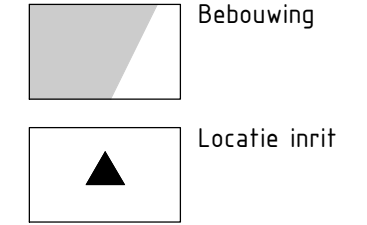

Groenvoorzieningen

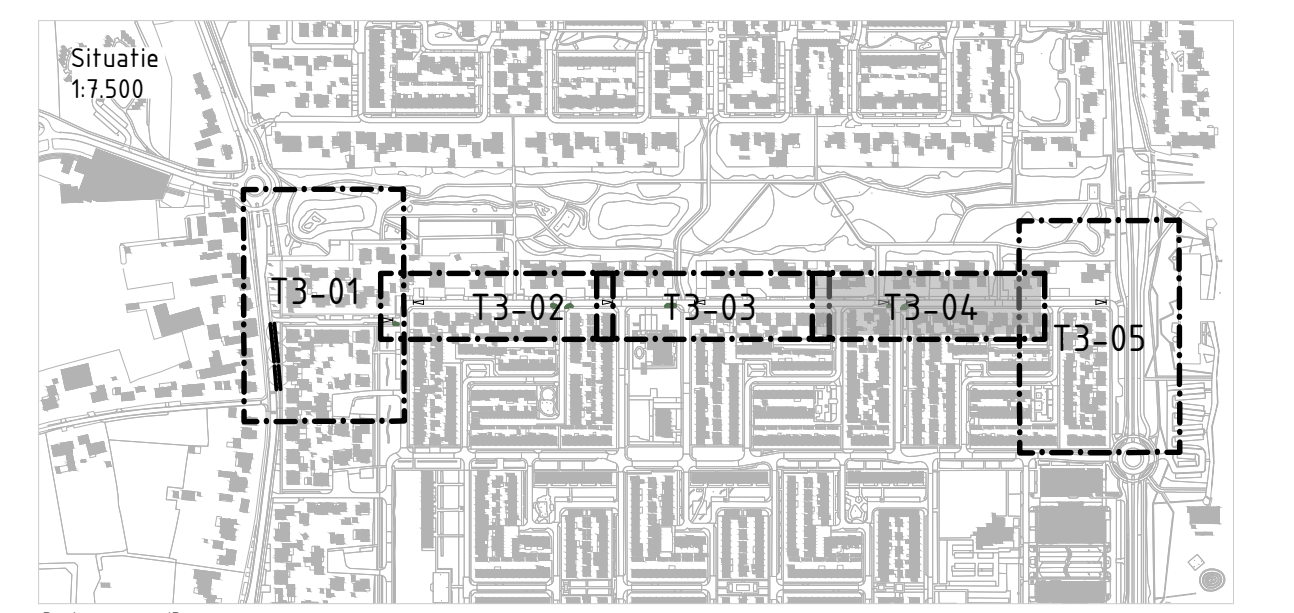

Basisgegevens/Bronnen:

- BGT (27 september 2024)
- Inmeting bomen (12 november 2024)

Maten in meters, tenzij anders vermeld
 Materiaalmaten in mm, tenzij anders vermeld
 Peilmaten in meters t.o.v. N.A.P., tenzij anders vermeld
 Diameters in mm, tenzij anders vermeld

Aangeleverde gegevens met kabels en leidingen vervangen
Aan de gegevens in de bestanden kunnen geen rechten worden ontleend
De postcodes of wijknummers kan in een paar seconden worden

De opsteller of verstrekker kan in geen geval aansprakelijk worden gesteld;

Versie	Datum	Omschrijving
--------	-------	--------------

091 29 april 2025

OPDRACHTGEVER
Gemeente Veldhoven

PROJECT

PROJECT
Fietsverbinding De Sitterlaan - Saturnus

SCHAAL	TEKENAAR
4.200	D. Delleport

1:200	D. Pollaert
-------	-------------

FORMAAT	PROJECTLEIDER
125	125

A0	R. van Kasteren
----	-----------------

EFINITIEF

Yekunnam

D. Follaert/Veltman

PROJECTNUMMER

24-2299

TEKENINGNUMMER

T03-4

100

ingenieu(r)s advies

—

assebaan.dwg