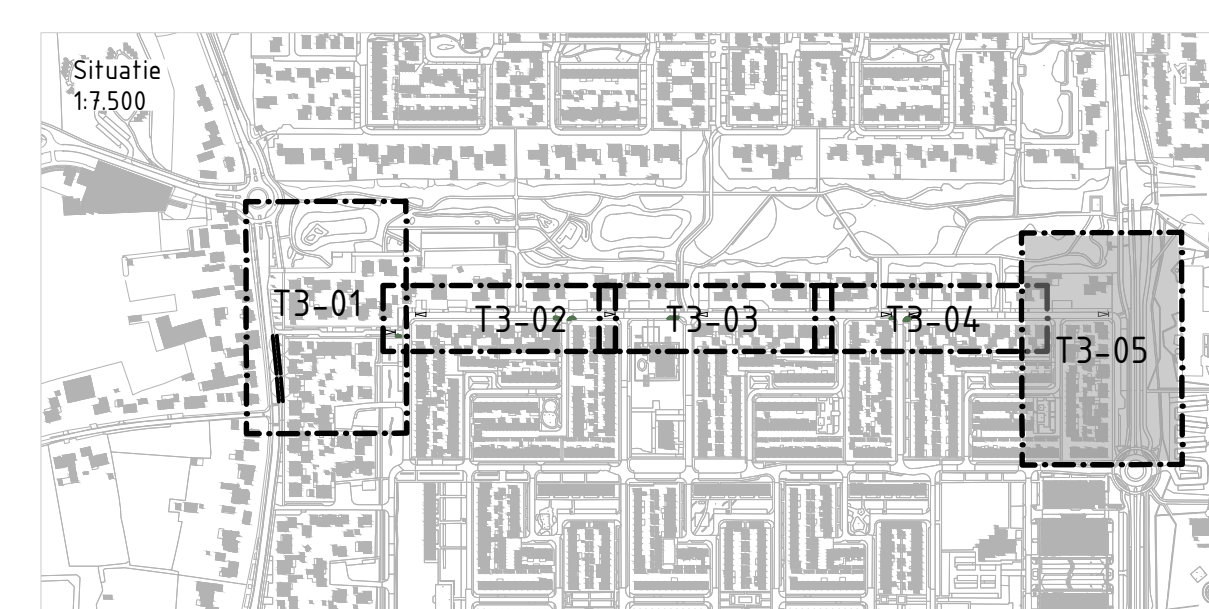
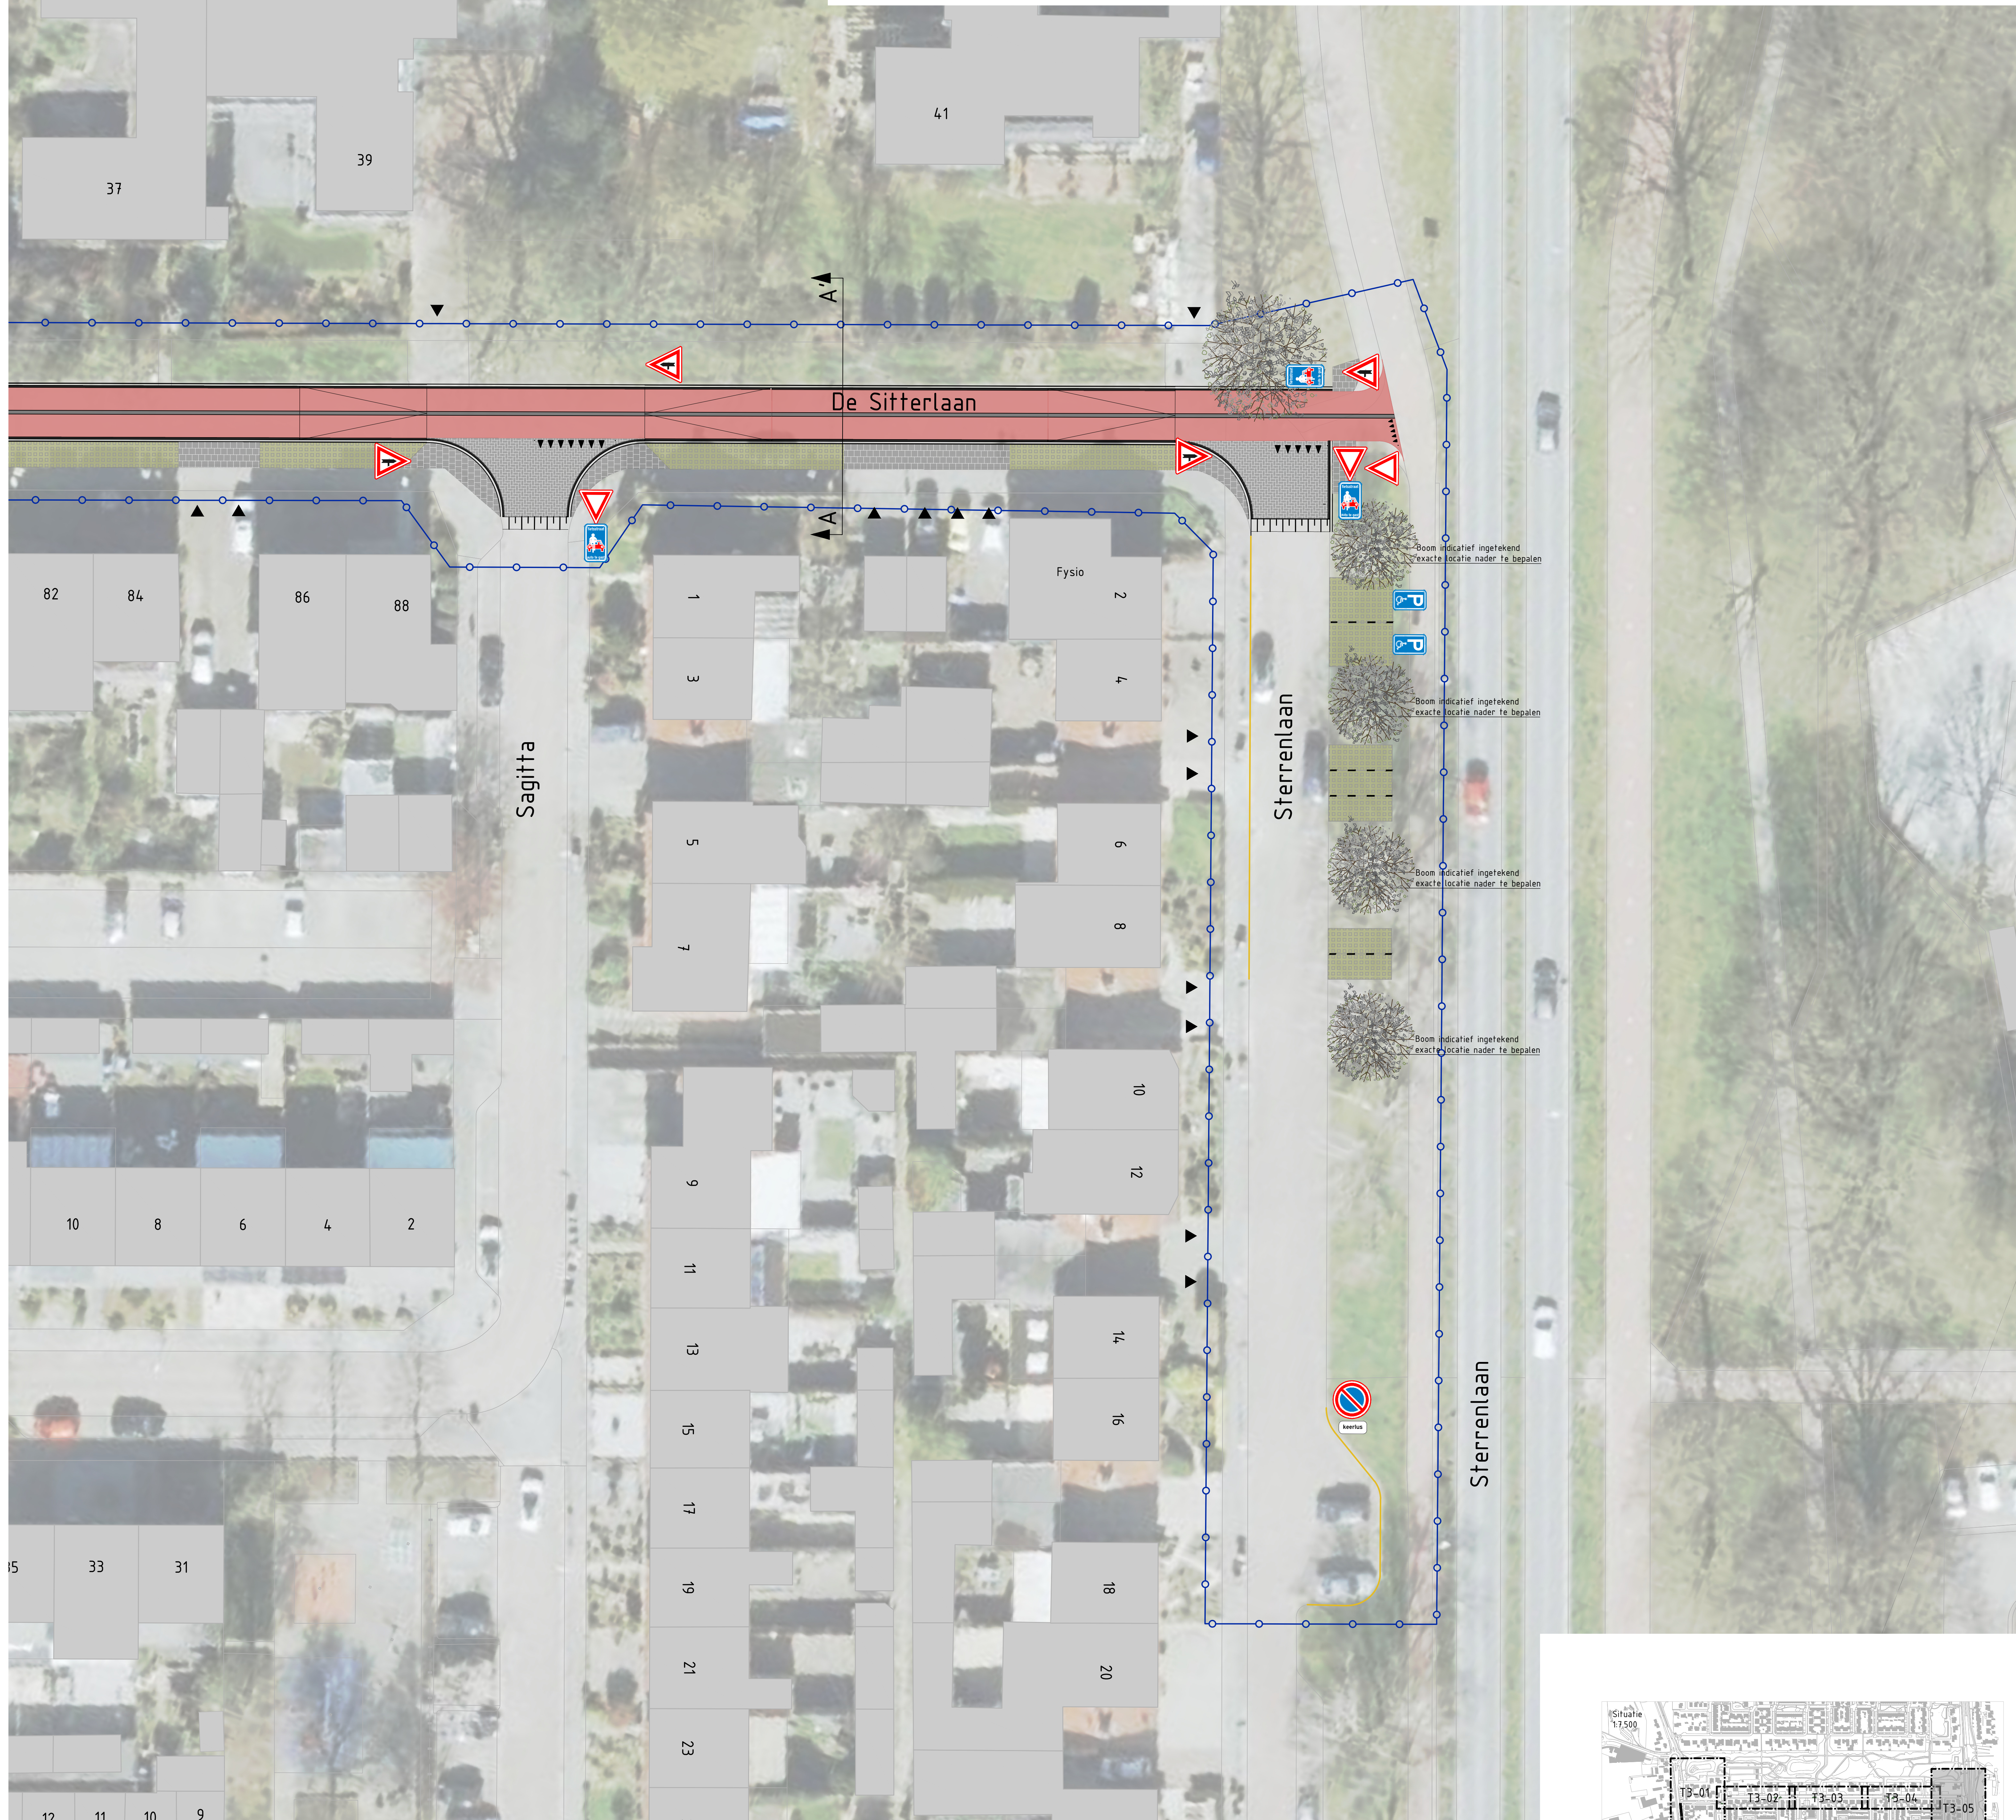
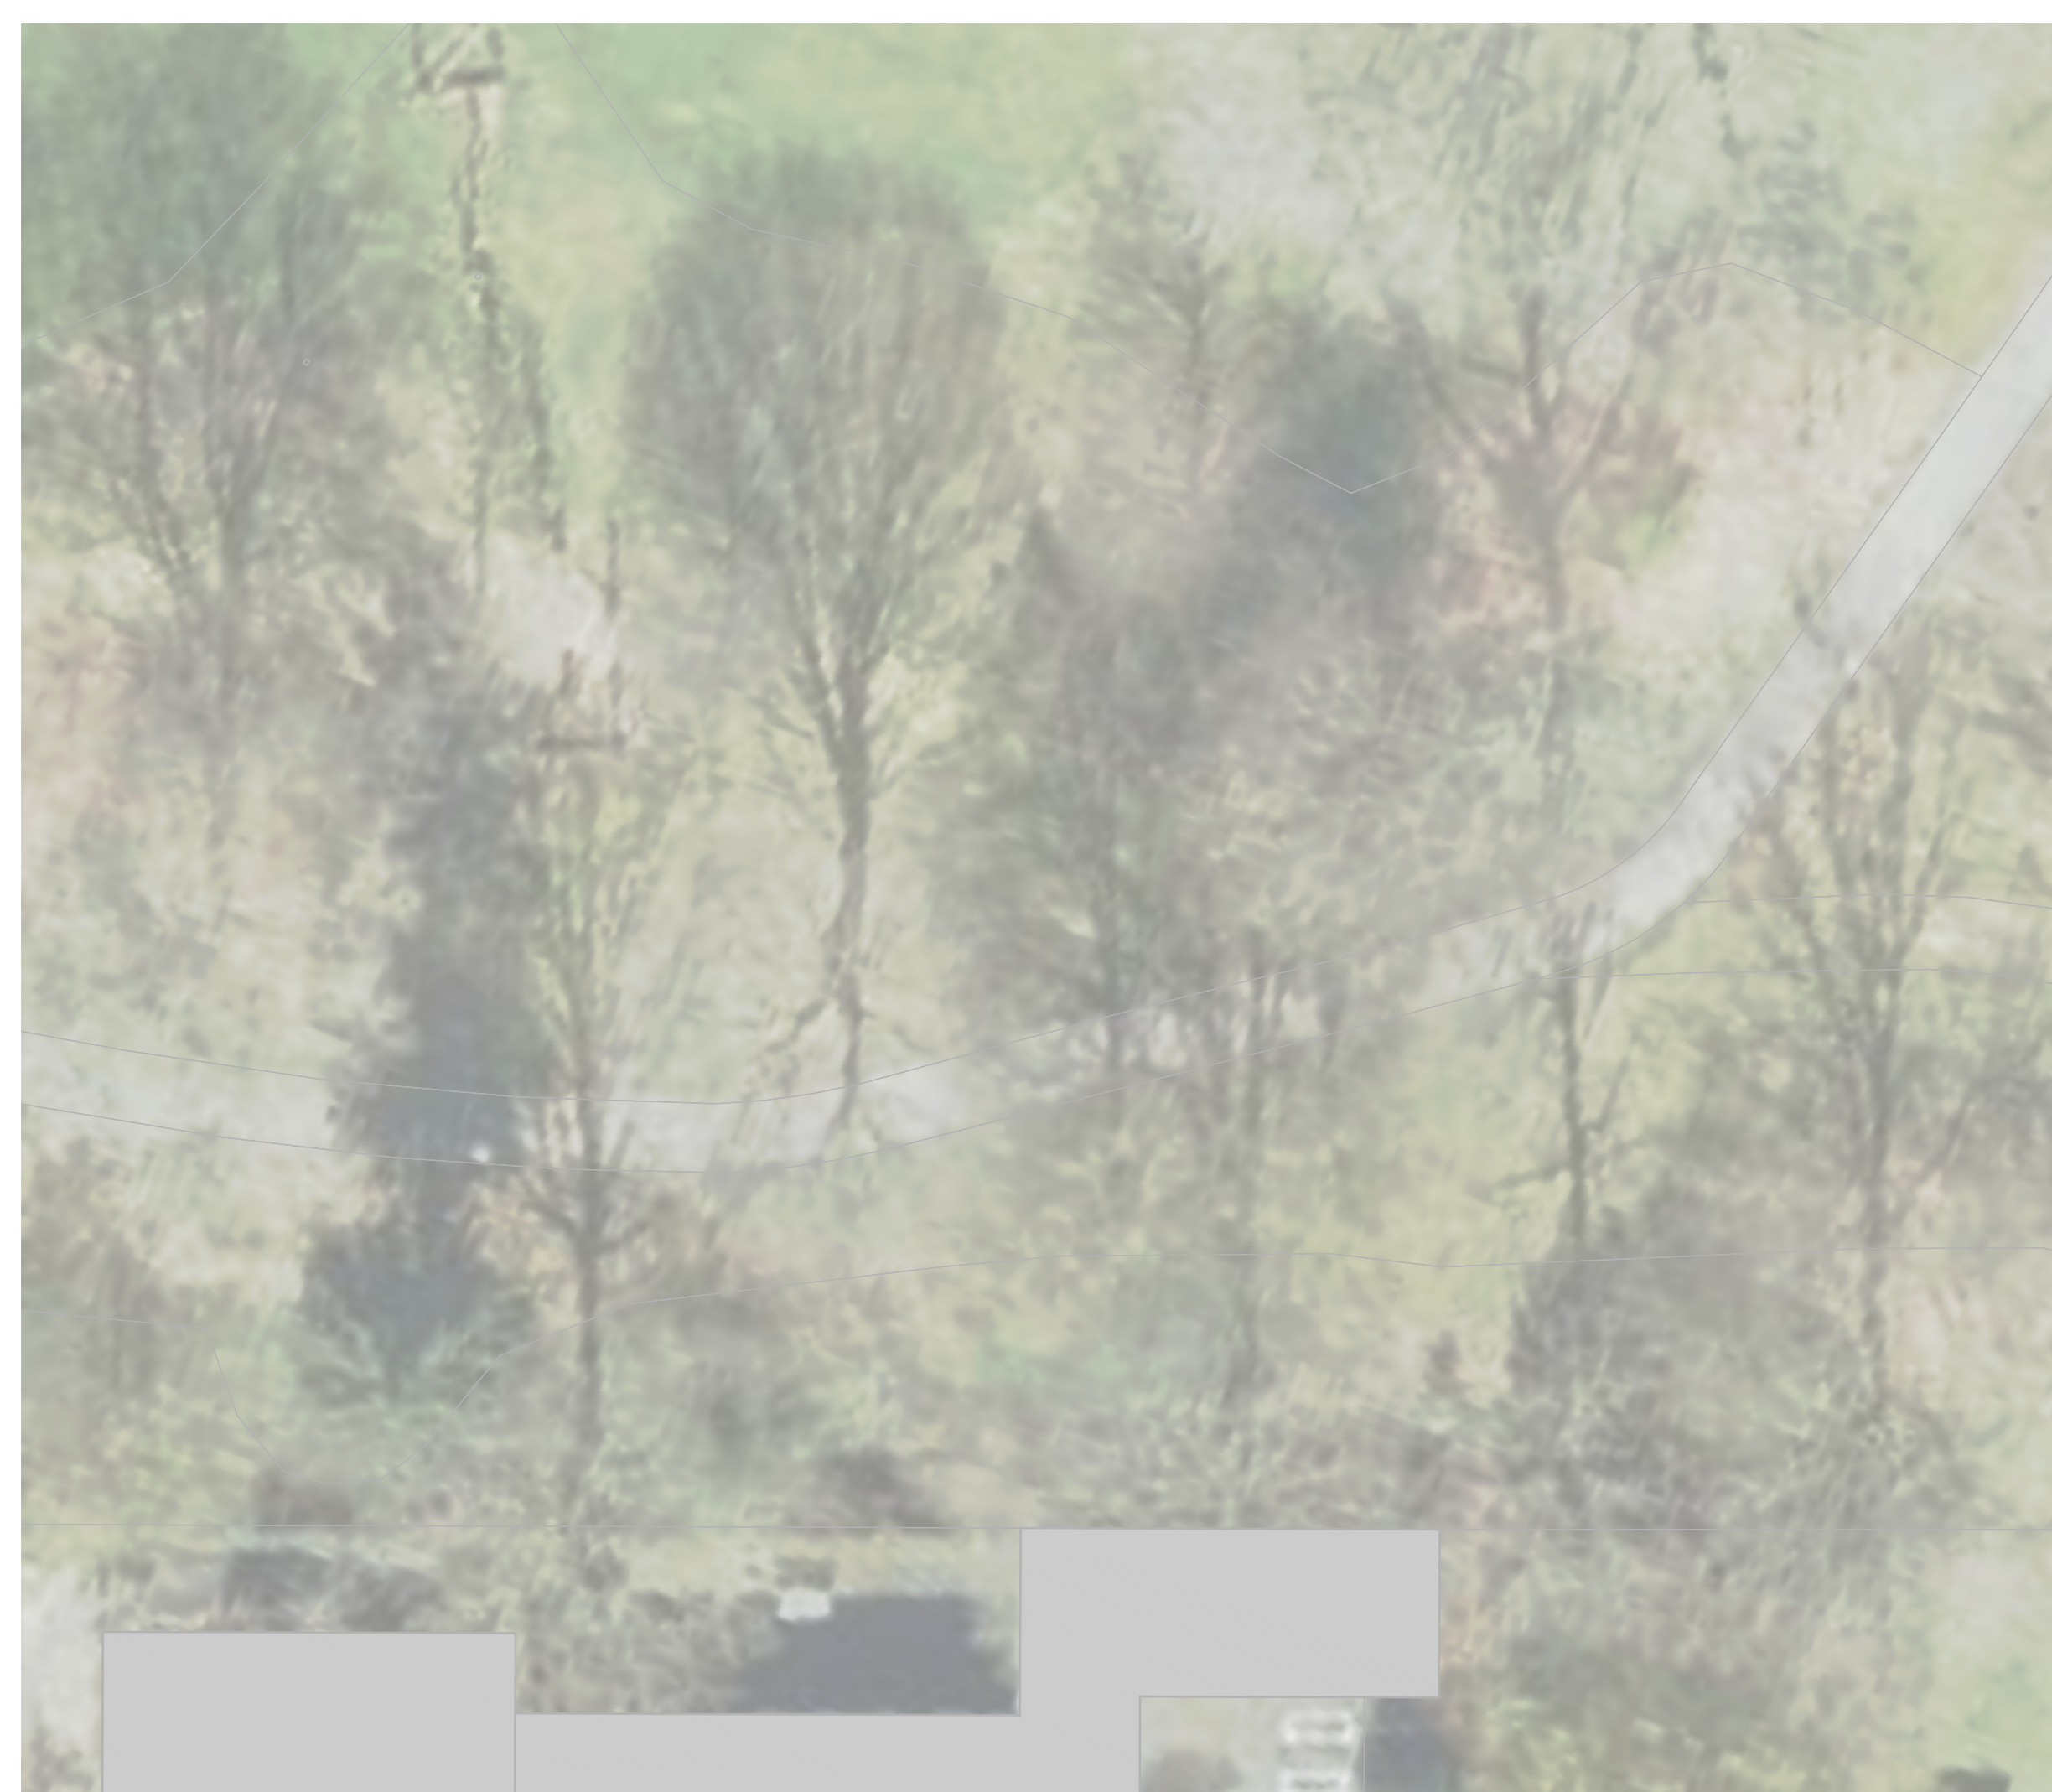
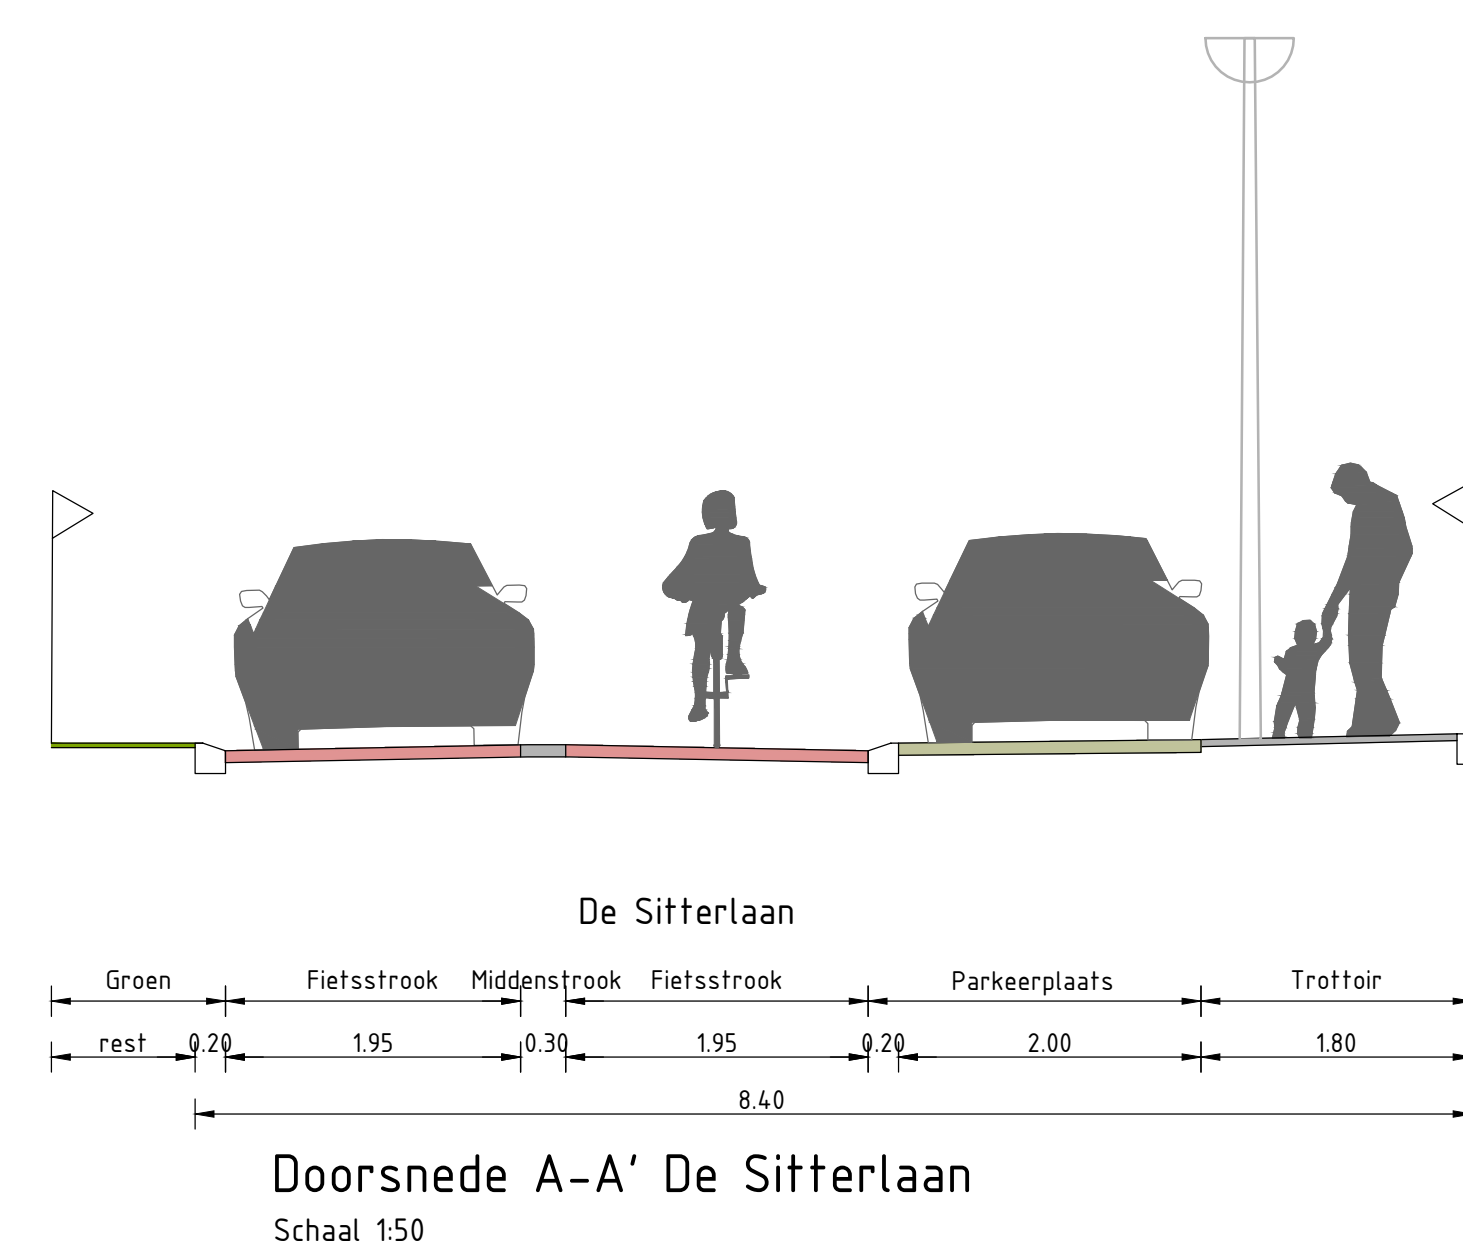


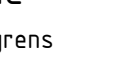
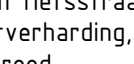
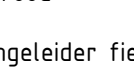
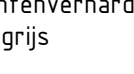
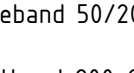
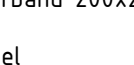
 
Voorlopig ontwerp fietsverbinding Sondervick - Bossebaan Tracé: De Sitterlaan - Sterrenlaan

[illegible]

B-124 3208 Fietsverzekering De Fietssloop, FutuuraalTaka.nl (n.v.) Tab.60/34 3209 VO Fietsverzekering Gendarmisch Beroepsplan door

Legenda

Nieuwe situatie

	Werkgrens		Inrit: Aanhefen met betontegels, halfsteensverband, kleur: grijs		Verkeersbord, B04		Verkeersbord, E01 met DB 'keerlus'
	Rijbaan fietsstraat/fietspad: Asfaltverharding, kleur: rood		Trottoir: Aanhefen met betontegels, halfsteensverband, kleur: grijs		Verkeersbord, B05		Verkeersbord, L08
	Middengeleider fietsstraat: Eisenververharding, kleur: grijs				Verkeersbord, B06		Verkeersbord, L5b
	Geleideband 50/200x200mm of Opsluitband 200x200mm (plateau)				Verkeersbord, E06		Verkeersbord, 0B2
	Drempel		Haaienanden		Verkeersbord, G11		
	Plateau: Betsonsraafstelen, keperverband, kleur: grijs		Waarschuwingsmarkering		Verkeersbord, G12		
	Parkeervak: Grasbetontegel ingezaaid met gras, kleur: grijs		Geleideband		Verkeersbord, D02		
			Gele markering op trottoirband				Locatie inrit

Bestaande situatie

	Bebouwing
---	-----------