

BEWONERSPARTICIPATIE

BLAARTHEMSEWEG 83 VELDHOVEN


LOCATIE

Perceel: K, 2877, 2878
Perceeloppervlakte: 6561 m²
Kadastrale gemeentenaam: Veldhoven


Adressen in perceel: Blaarthemseweg 83
Postcode: 5502 JT Veldhoven





LUCHTFOTO

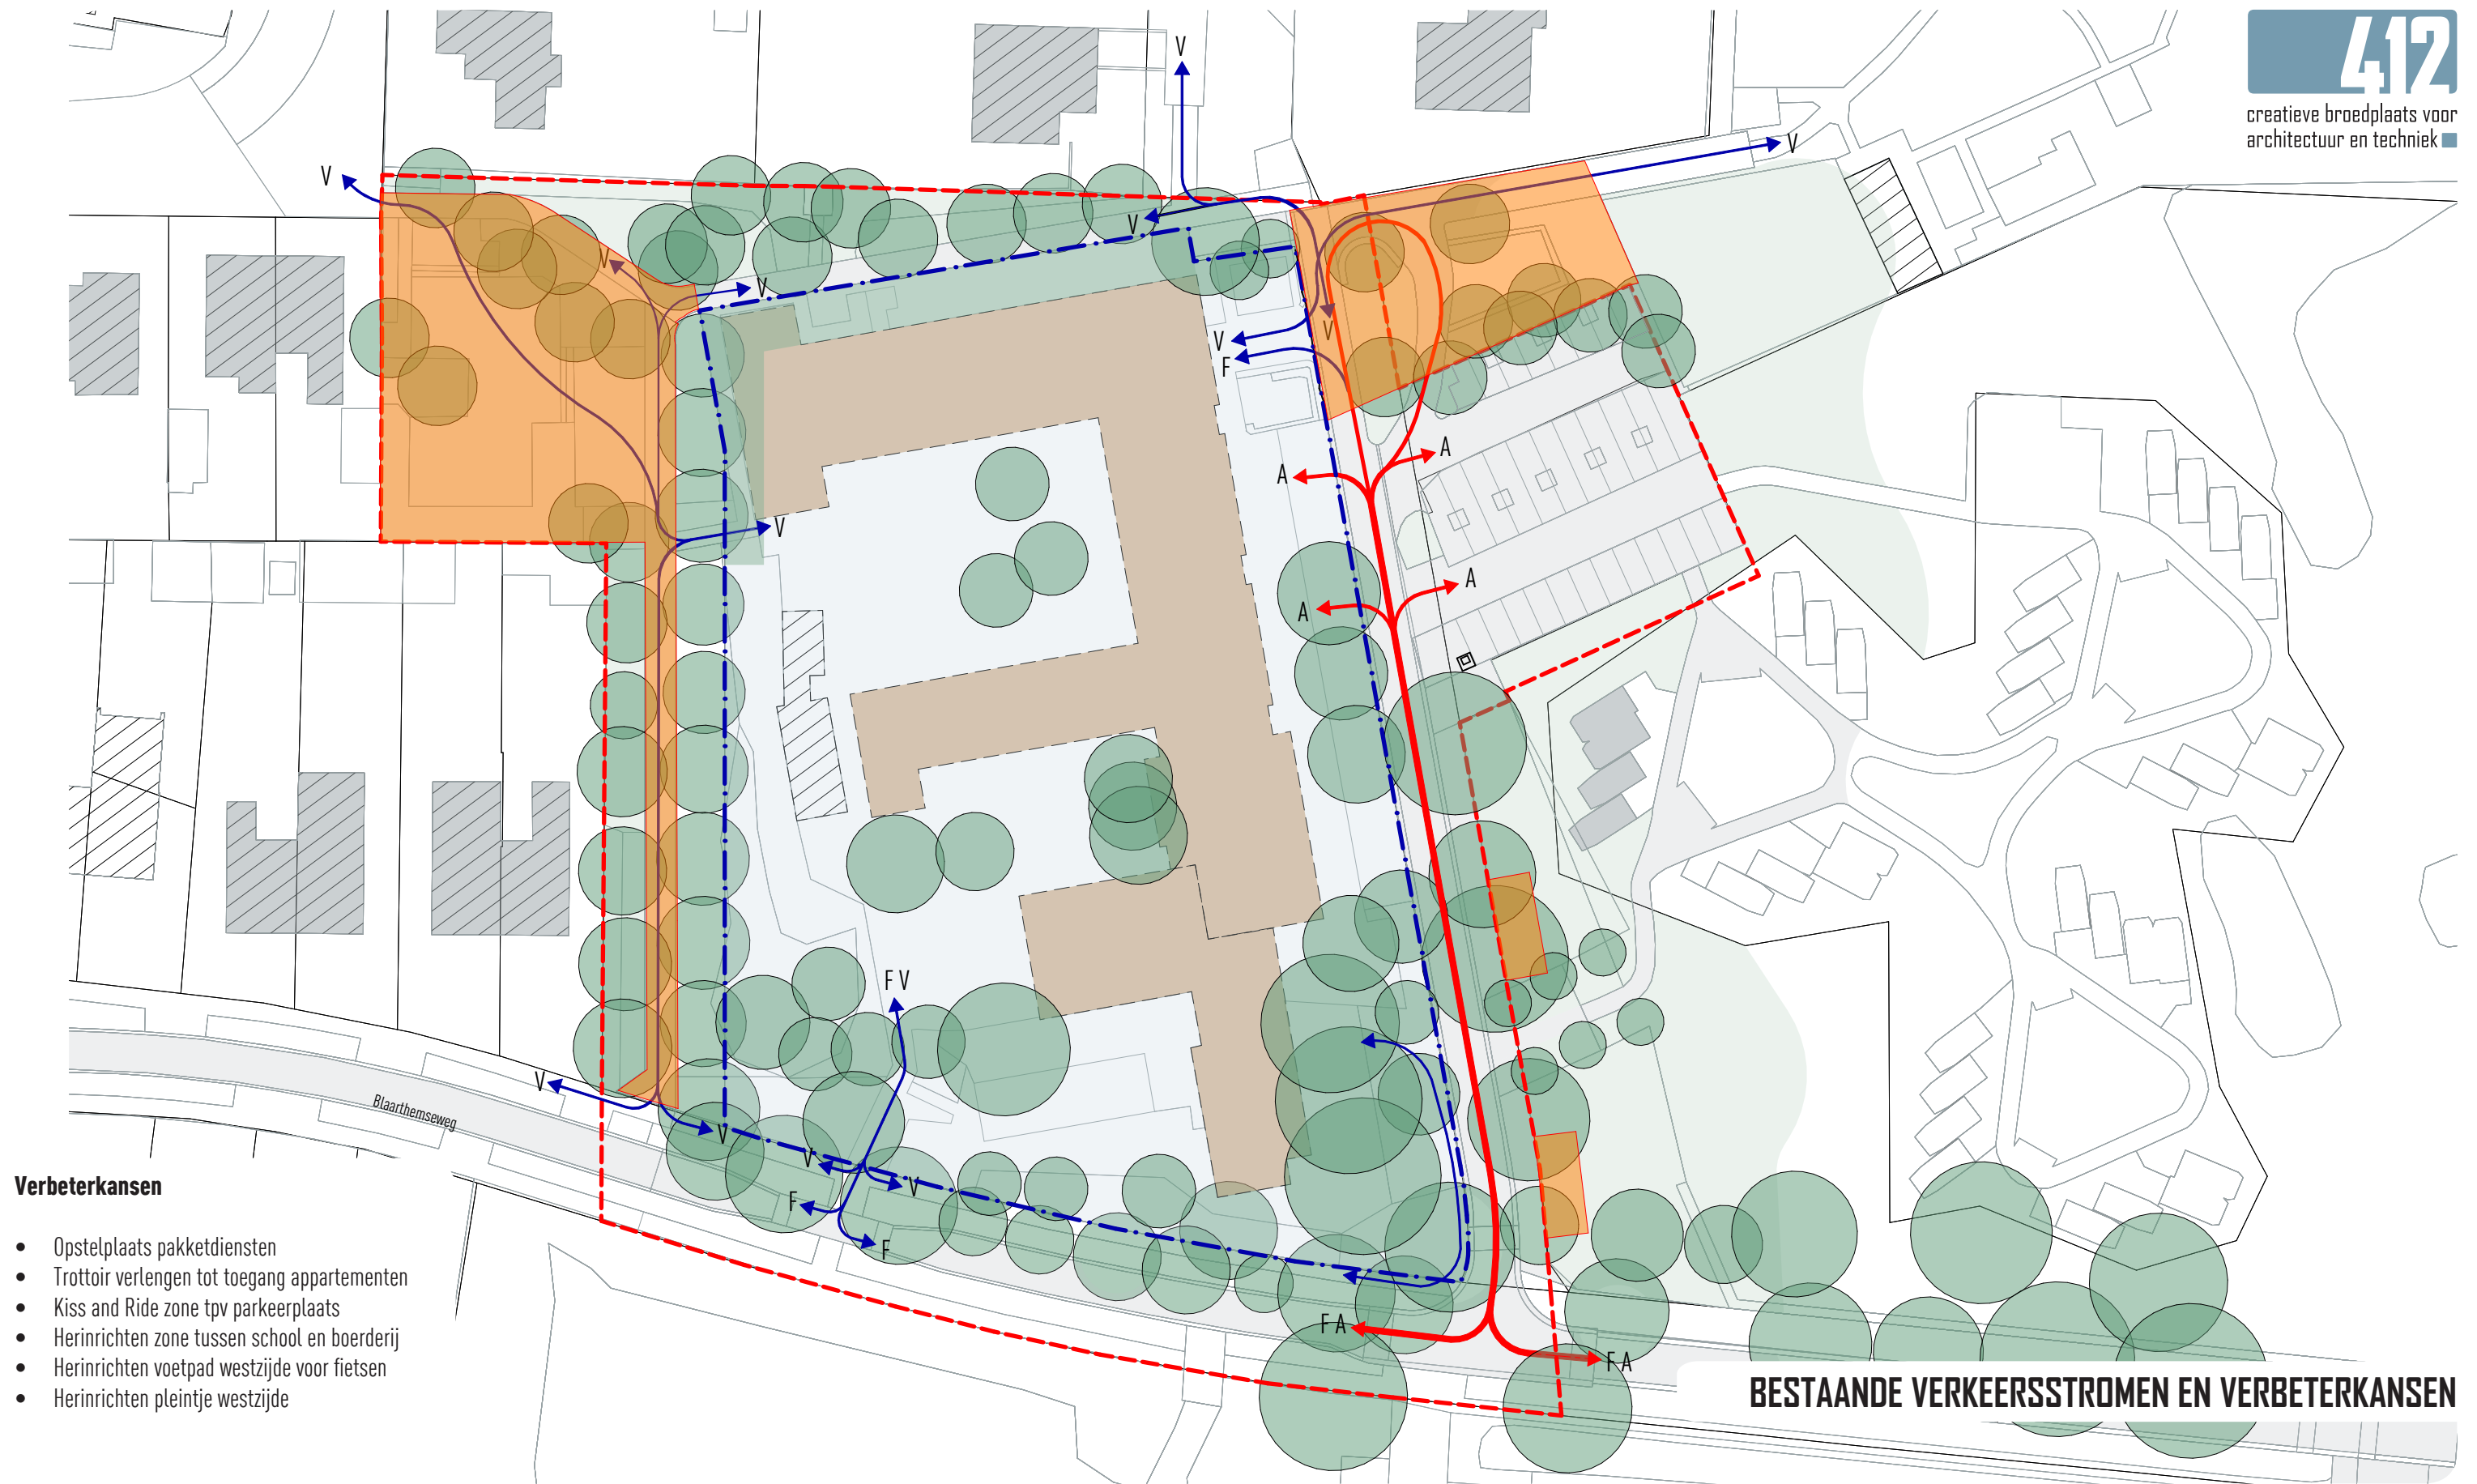




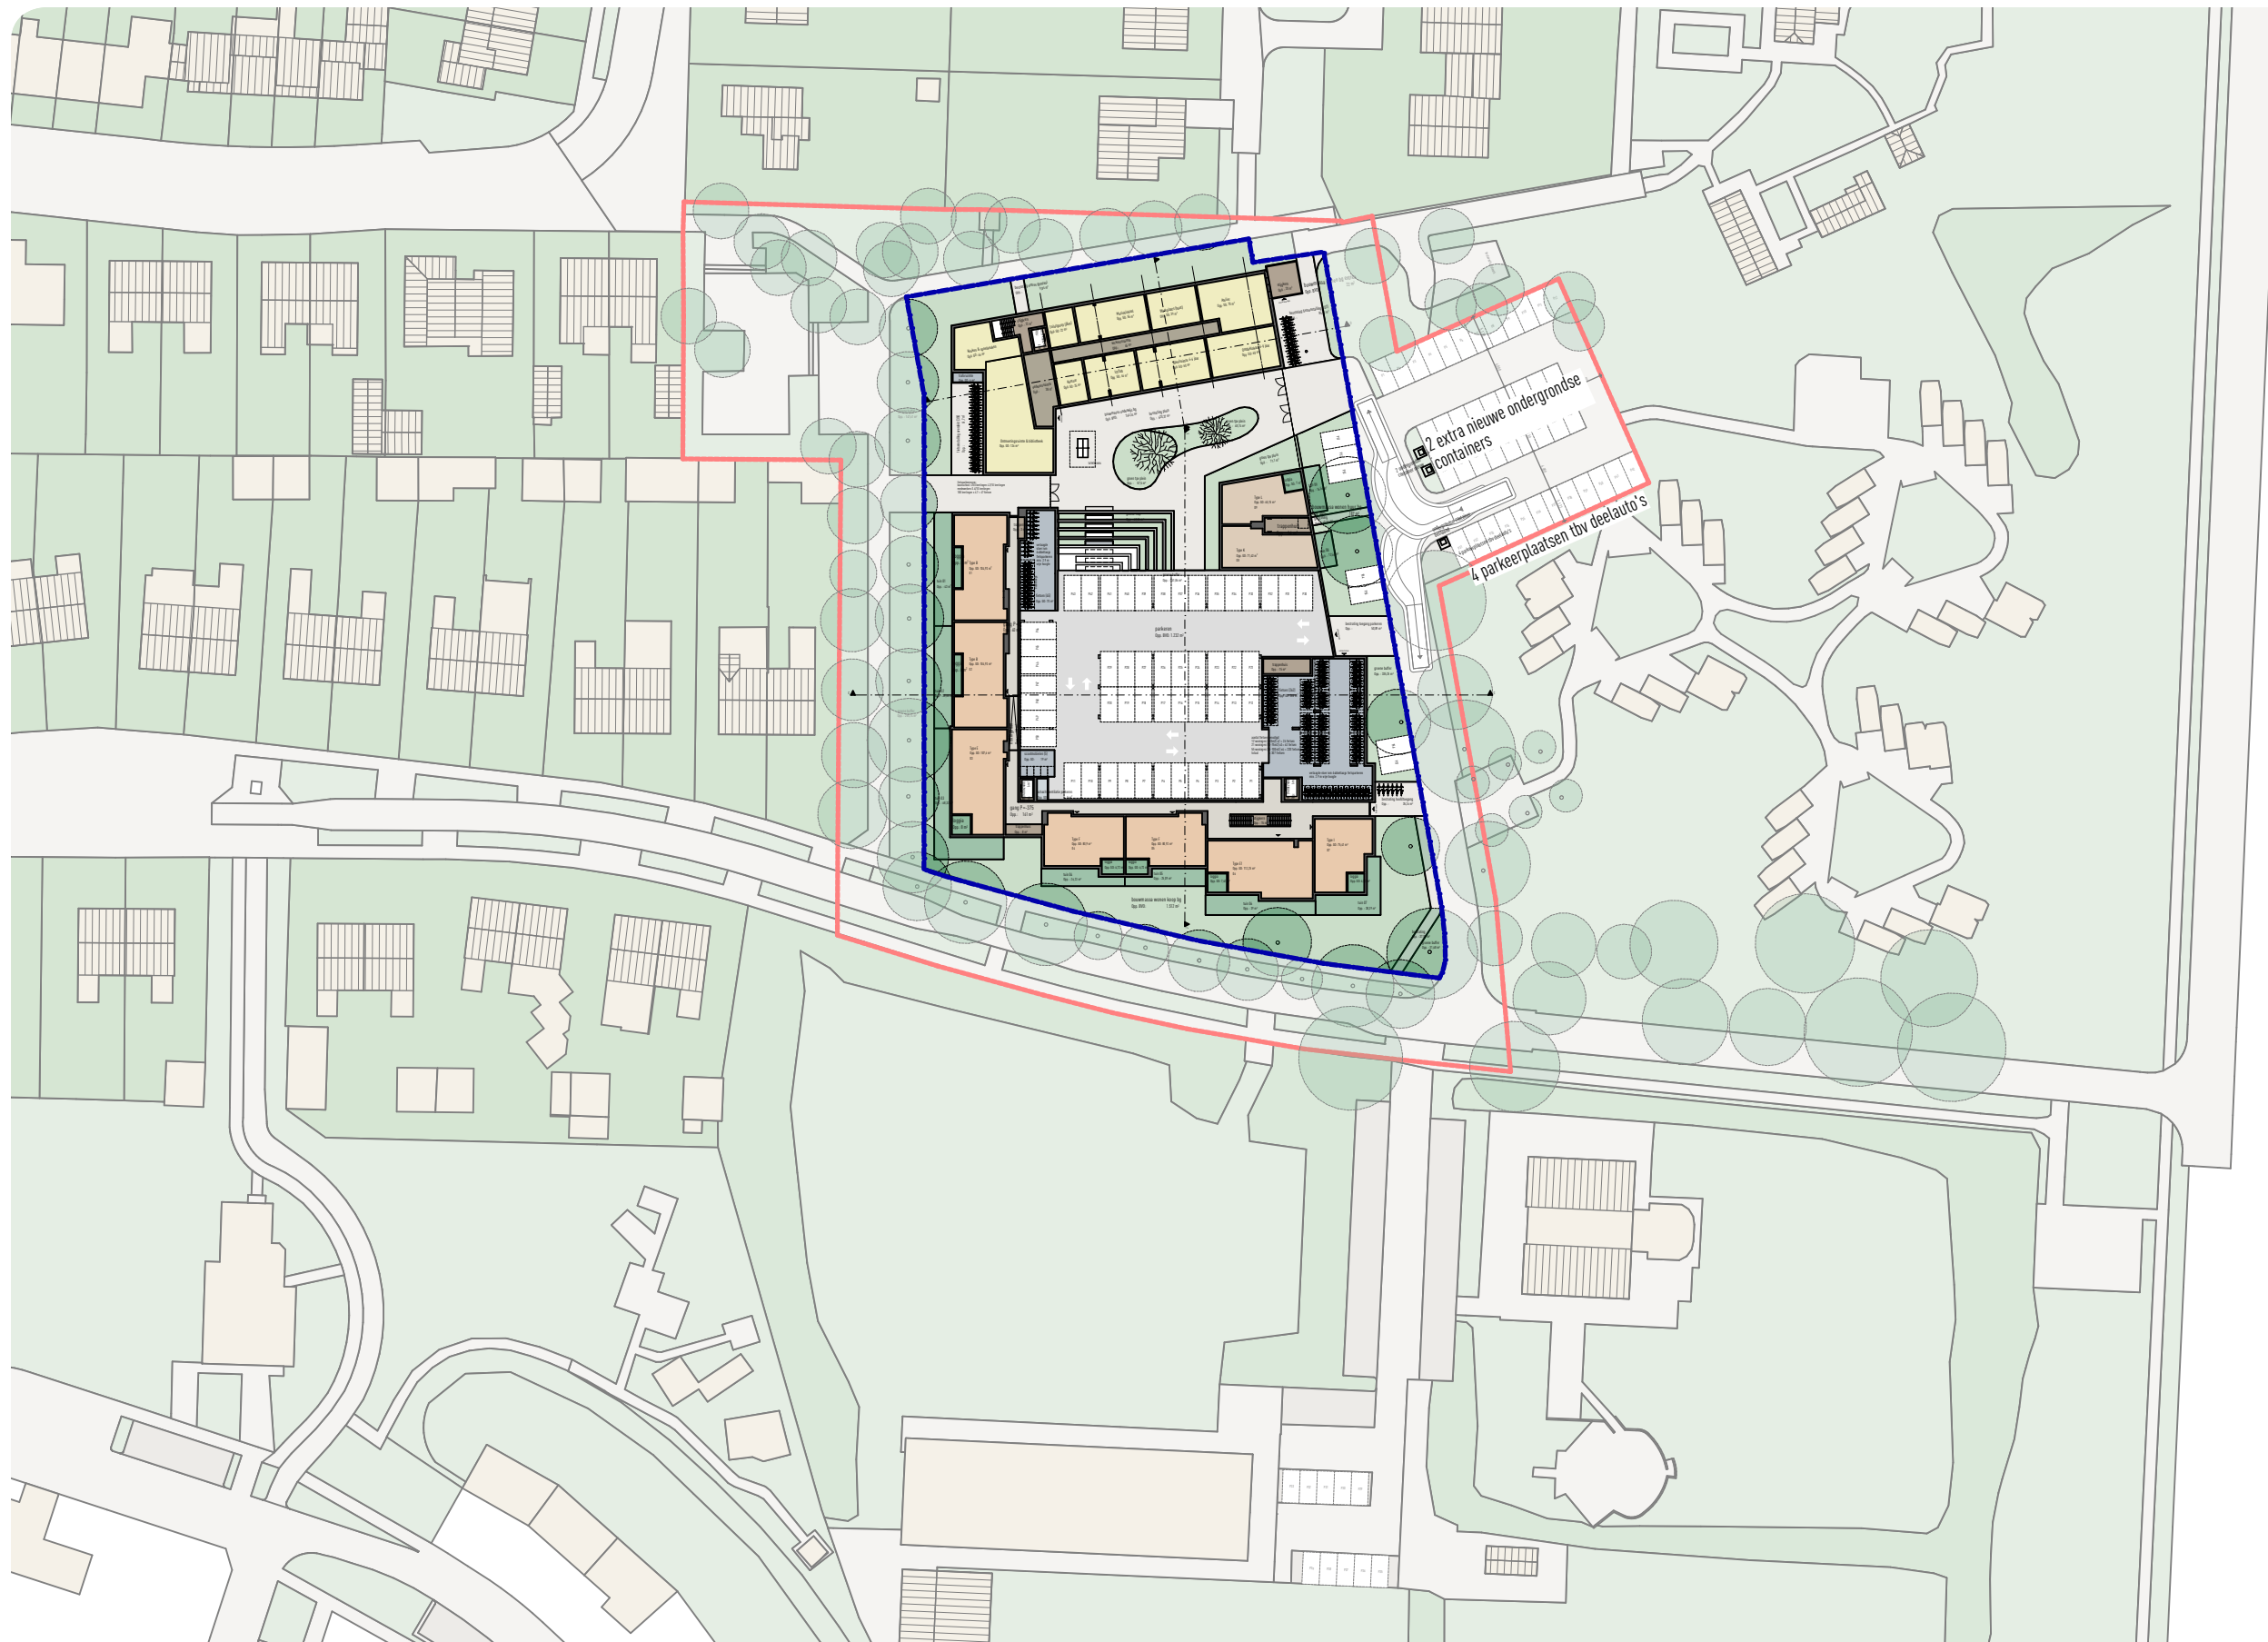

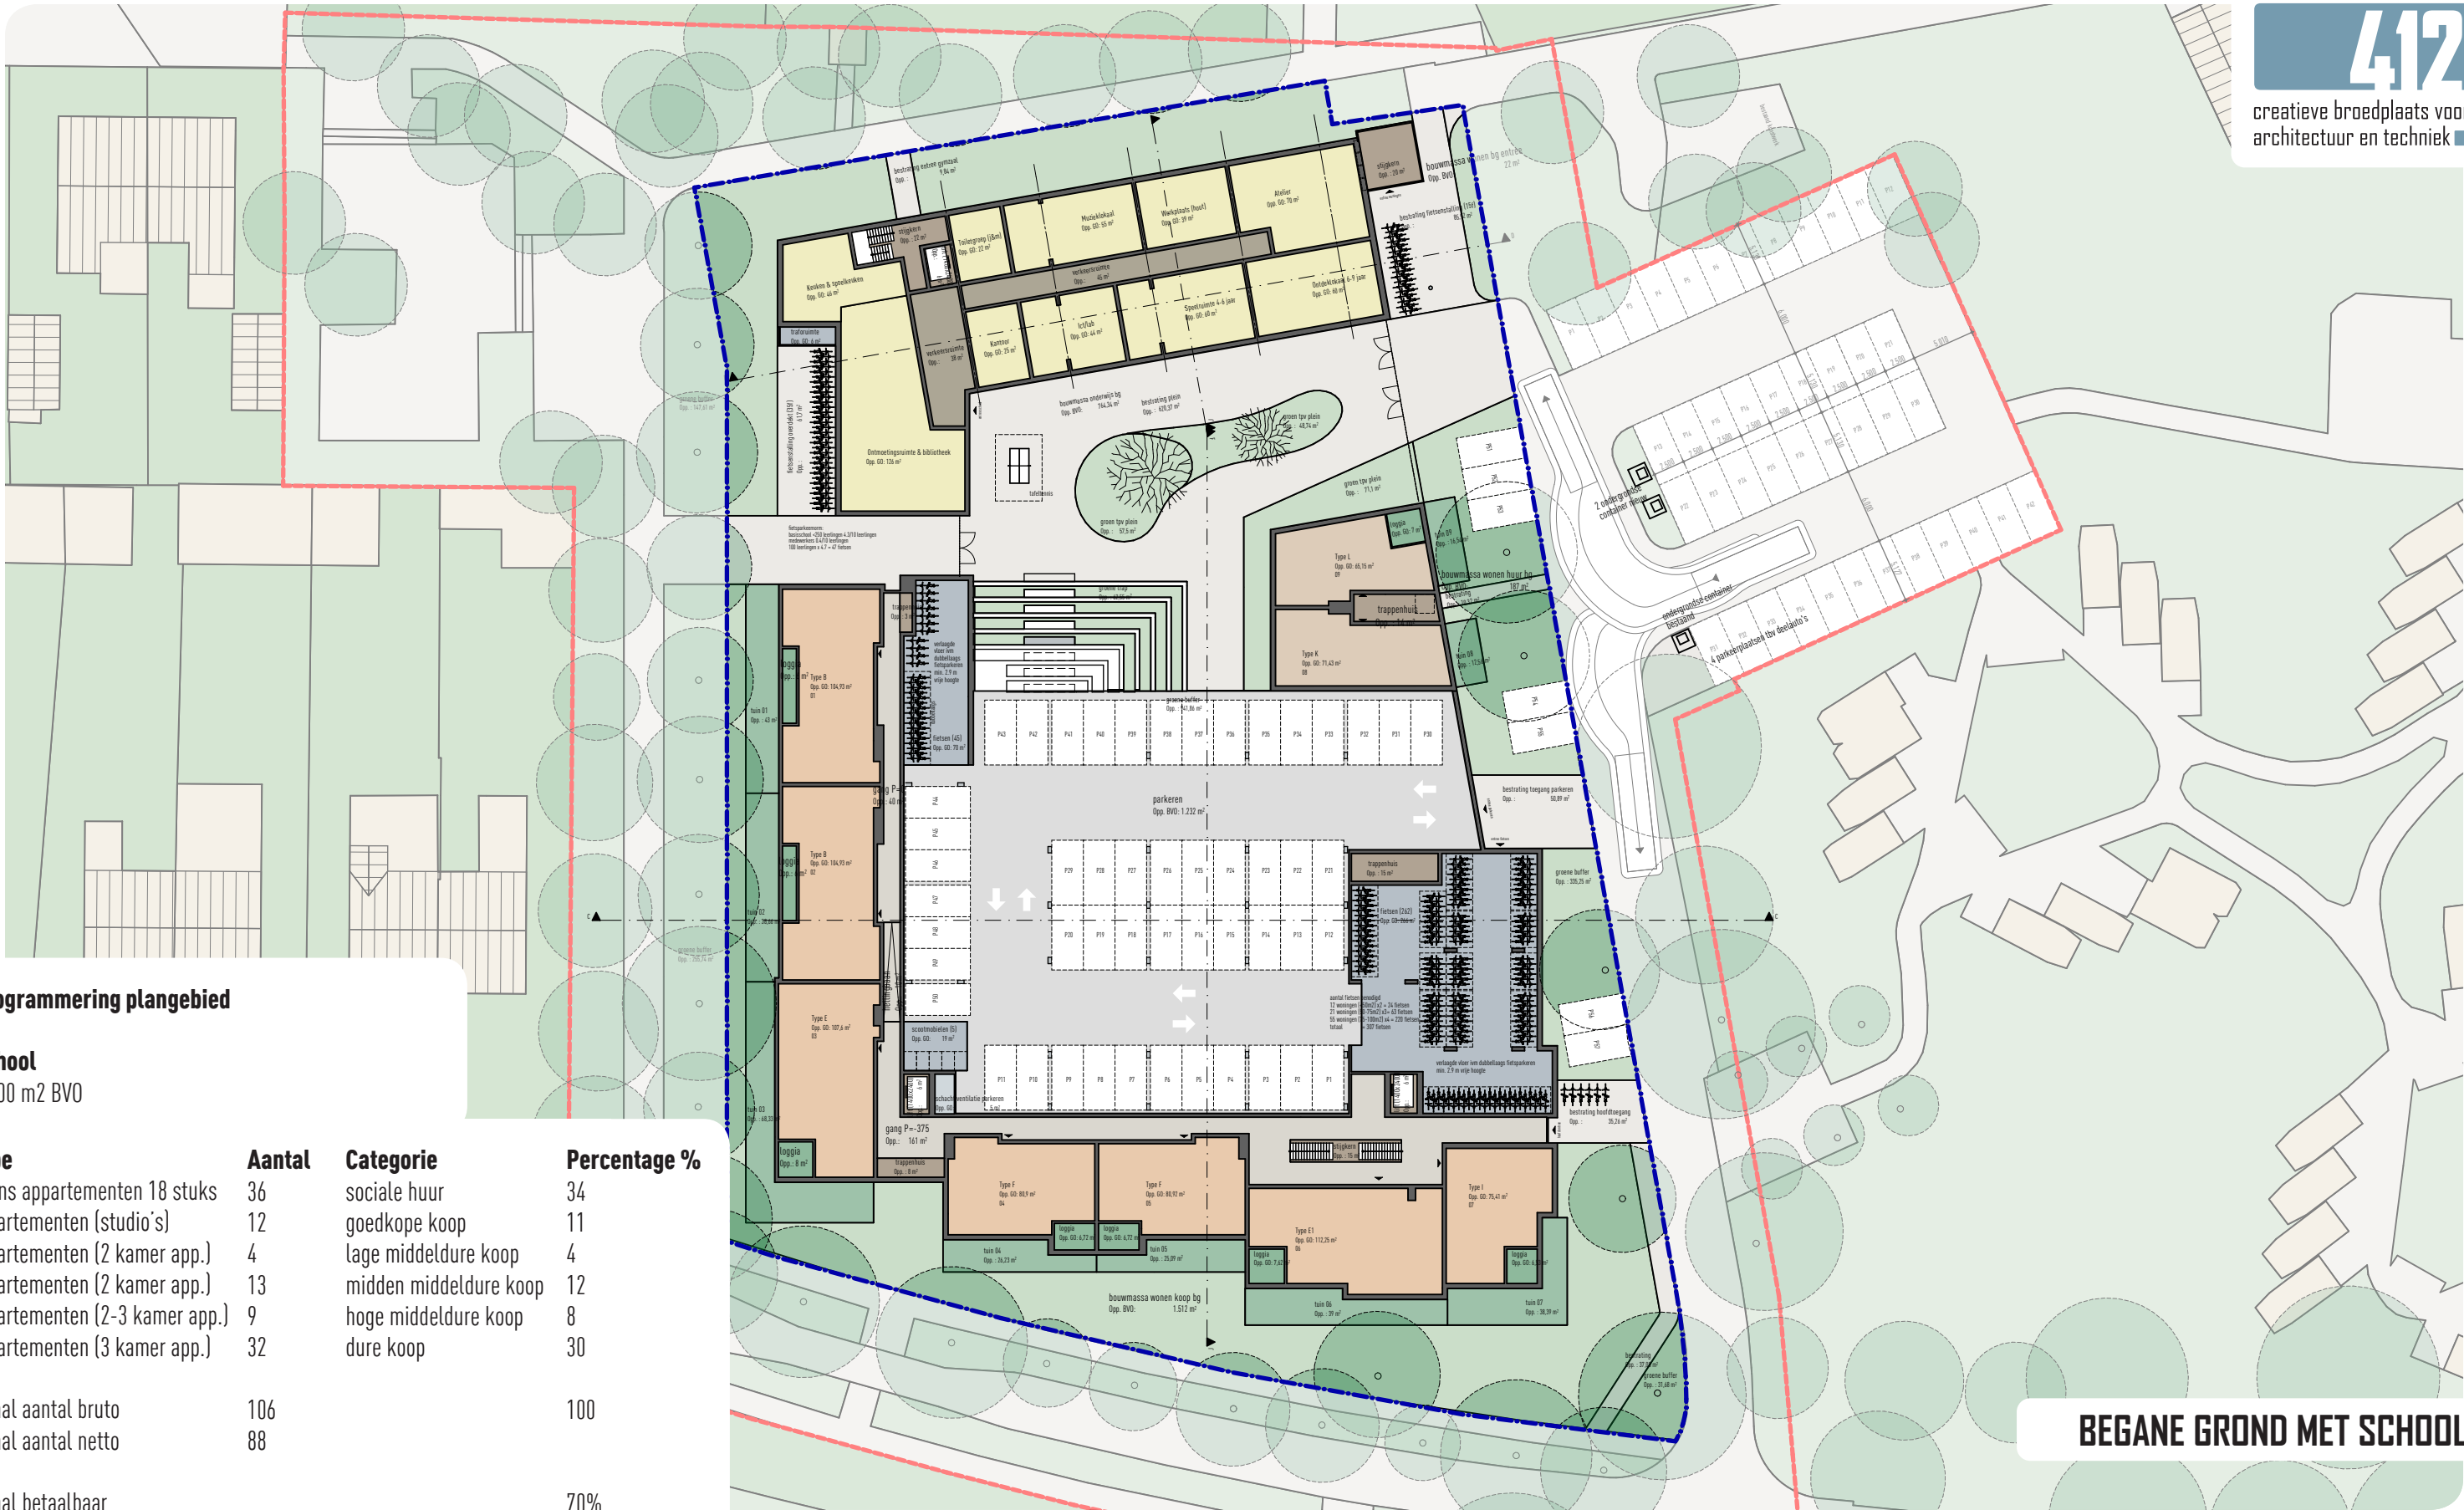

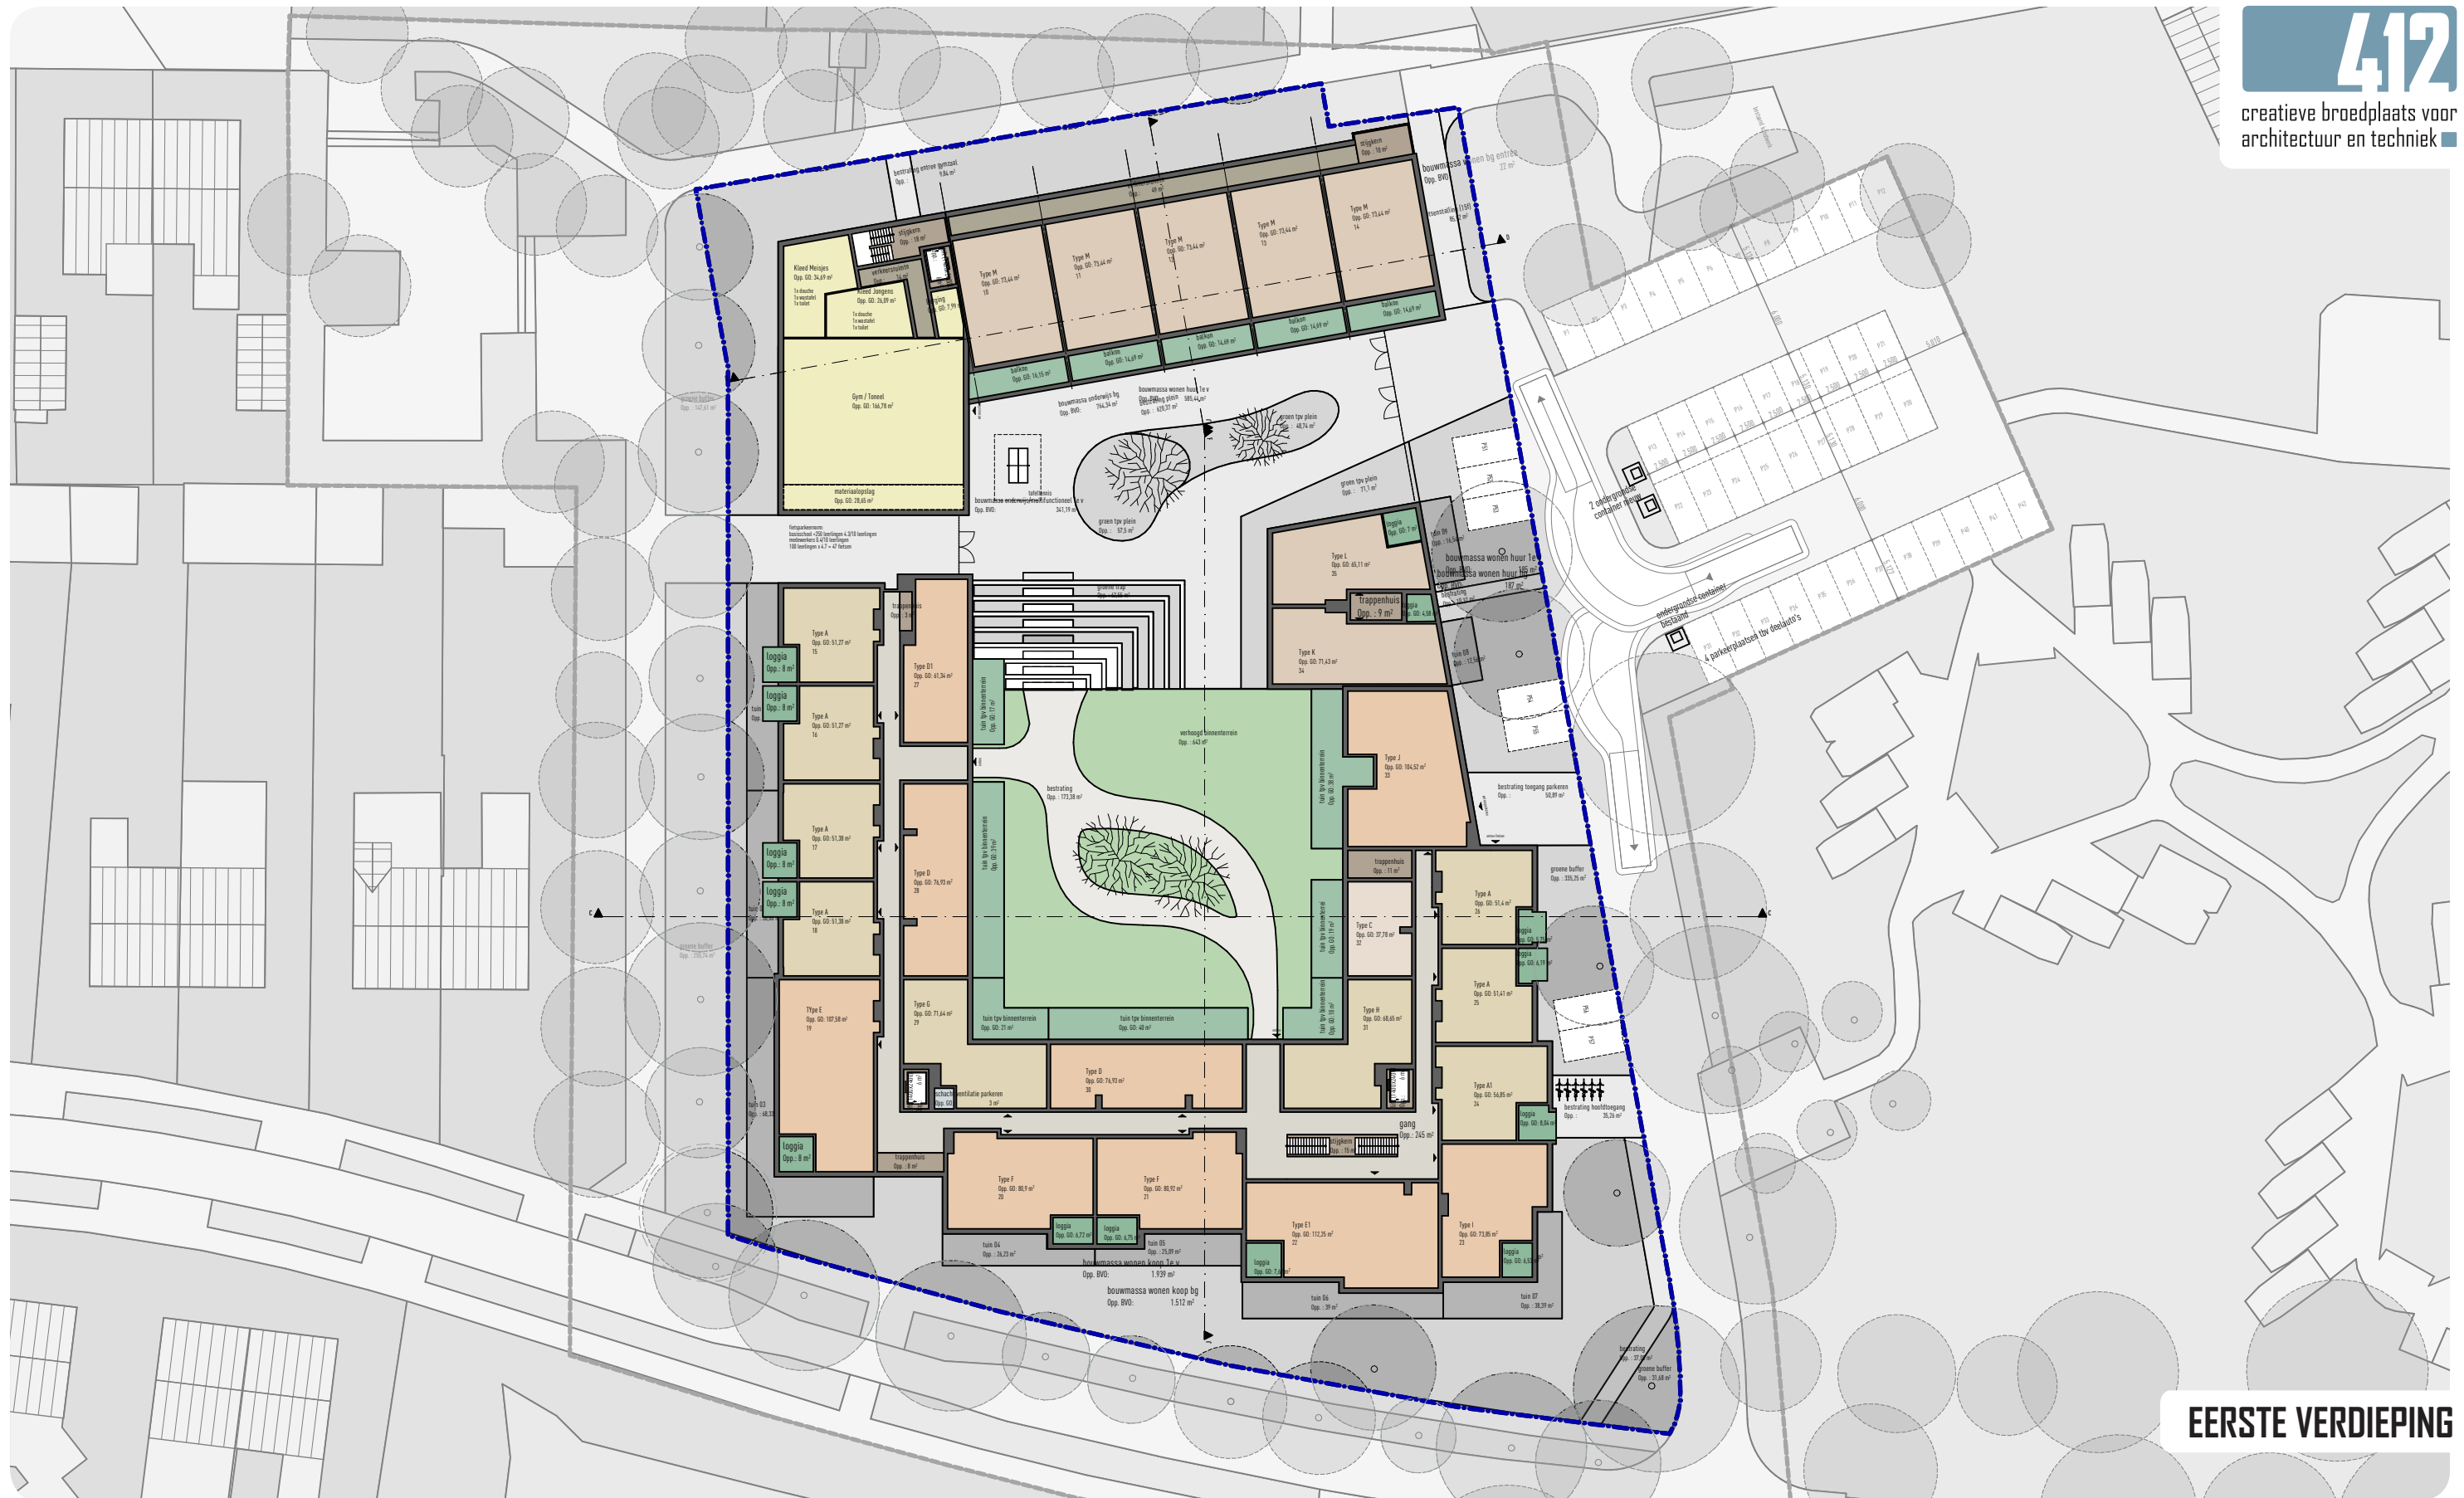




EERSTE VERDIEPING

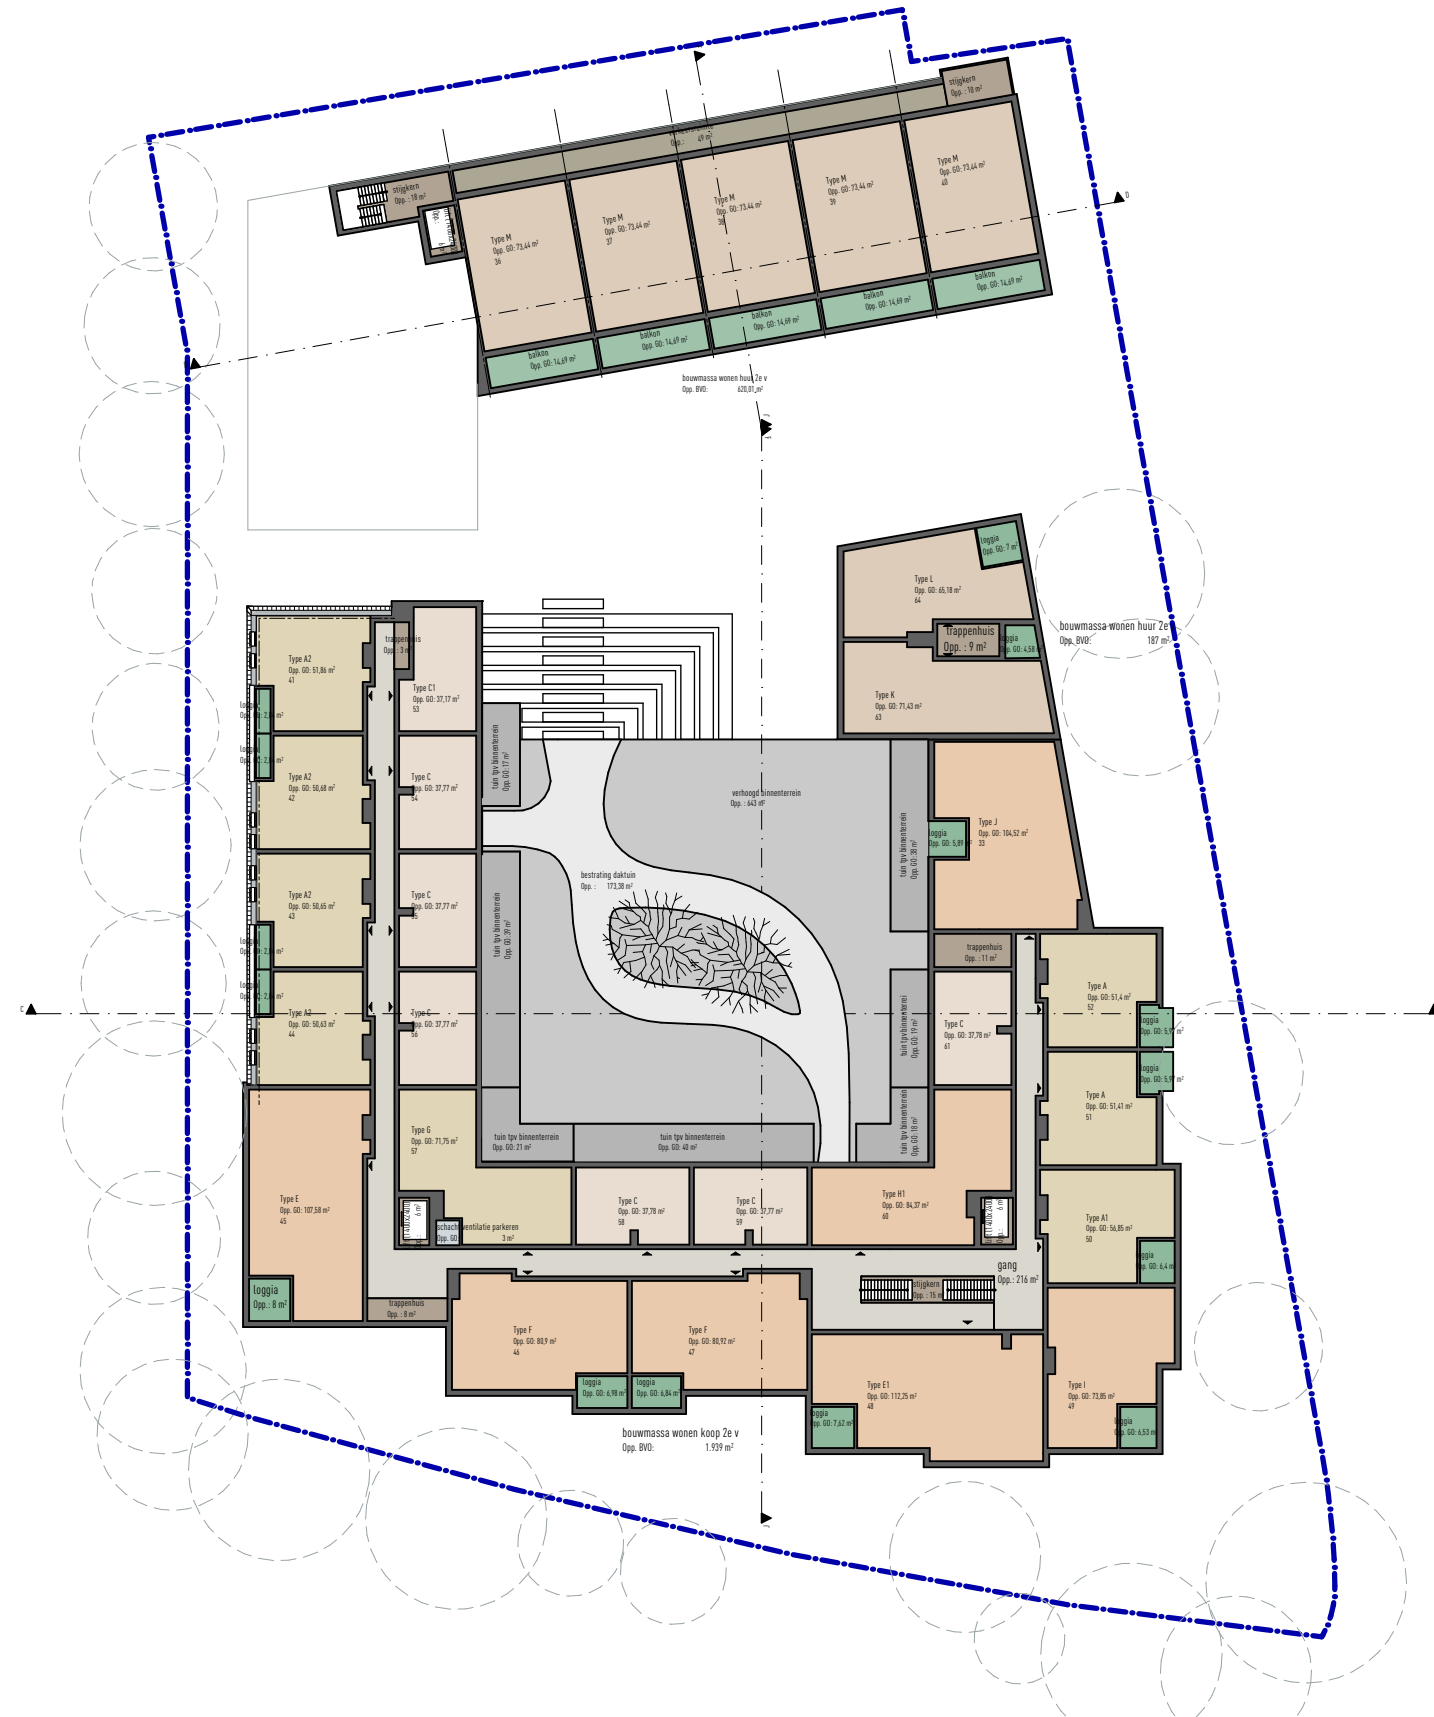



TWEDE VERDIEPING





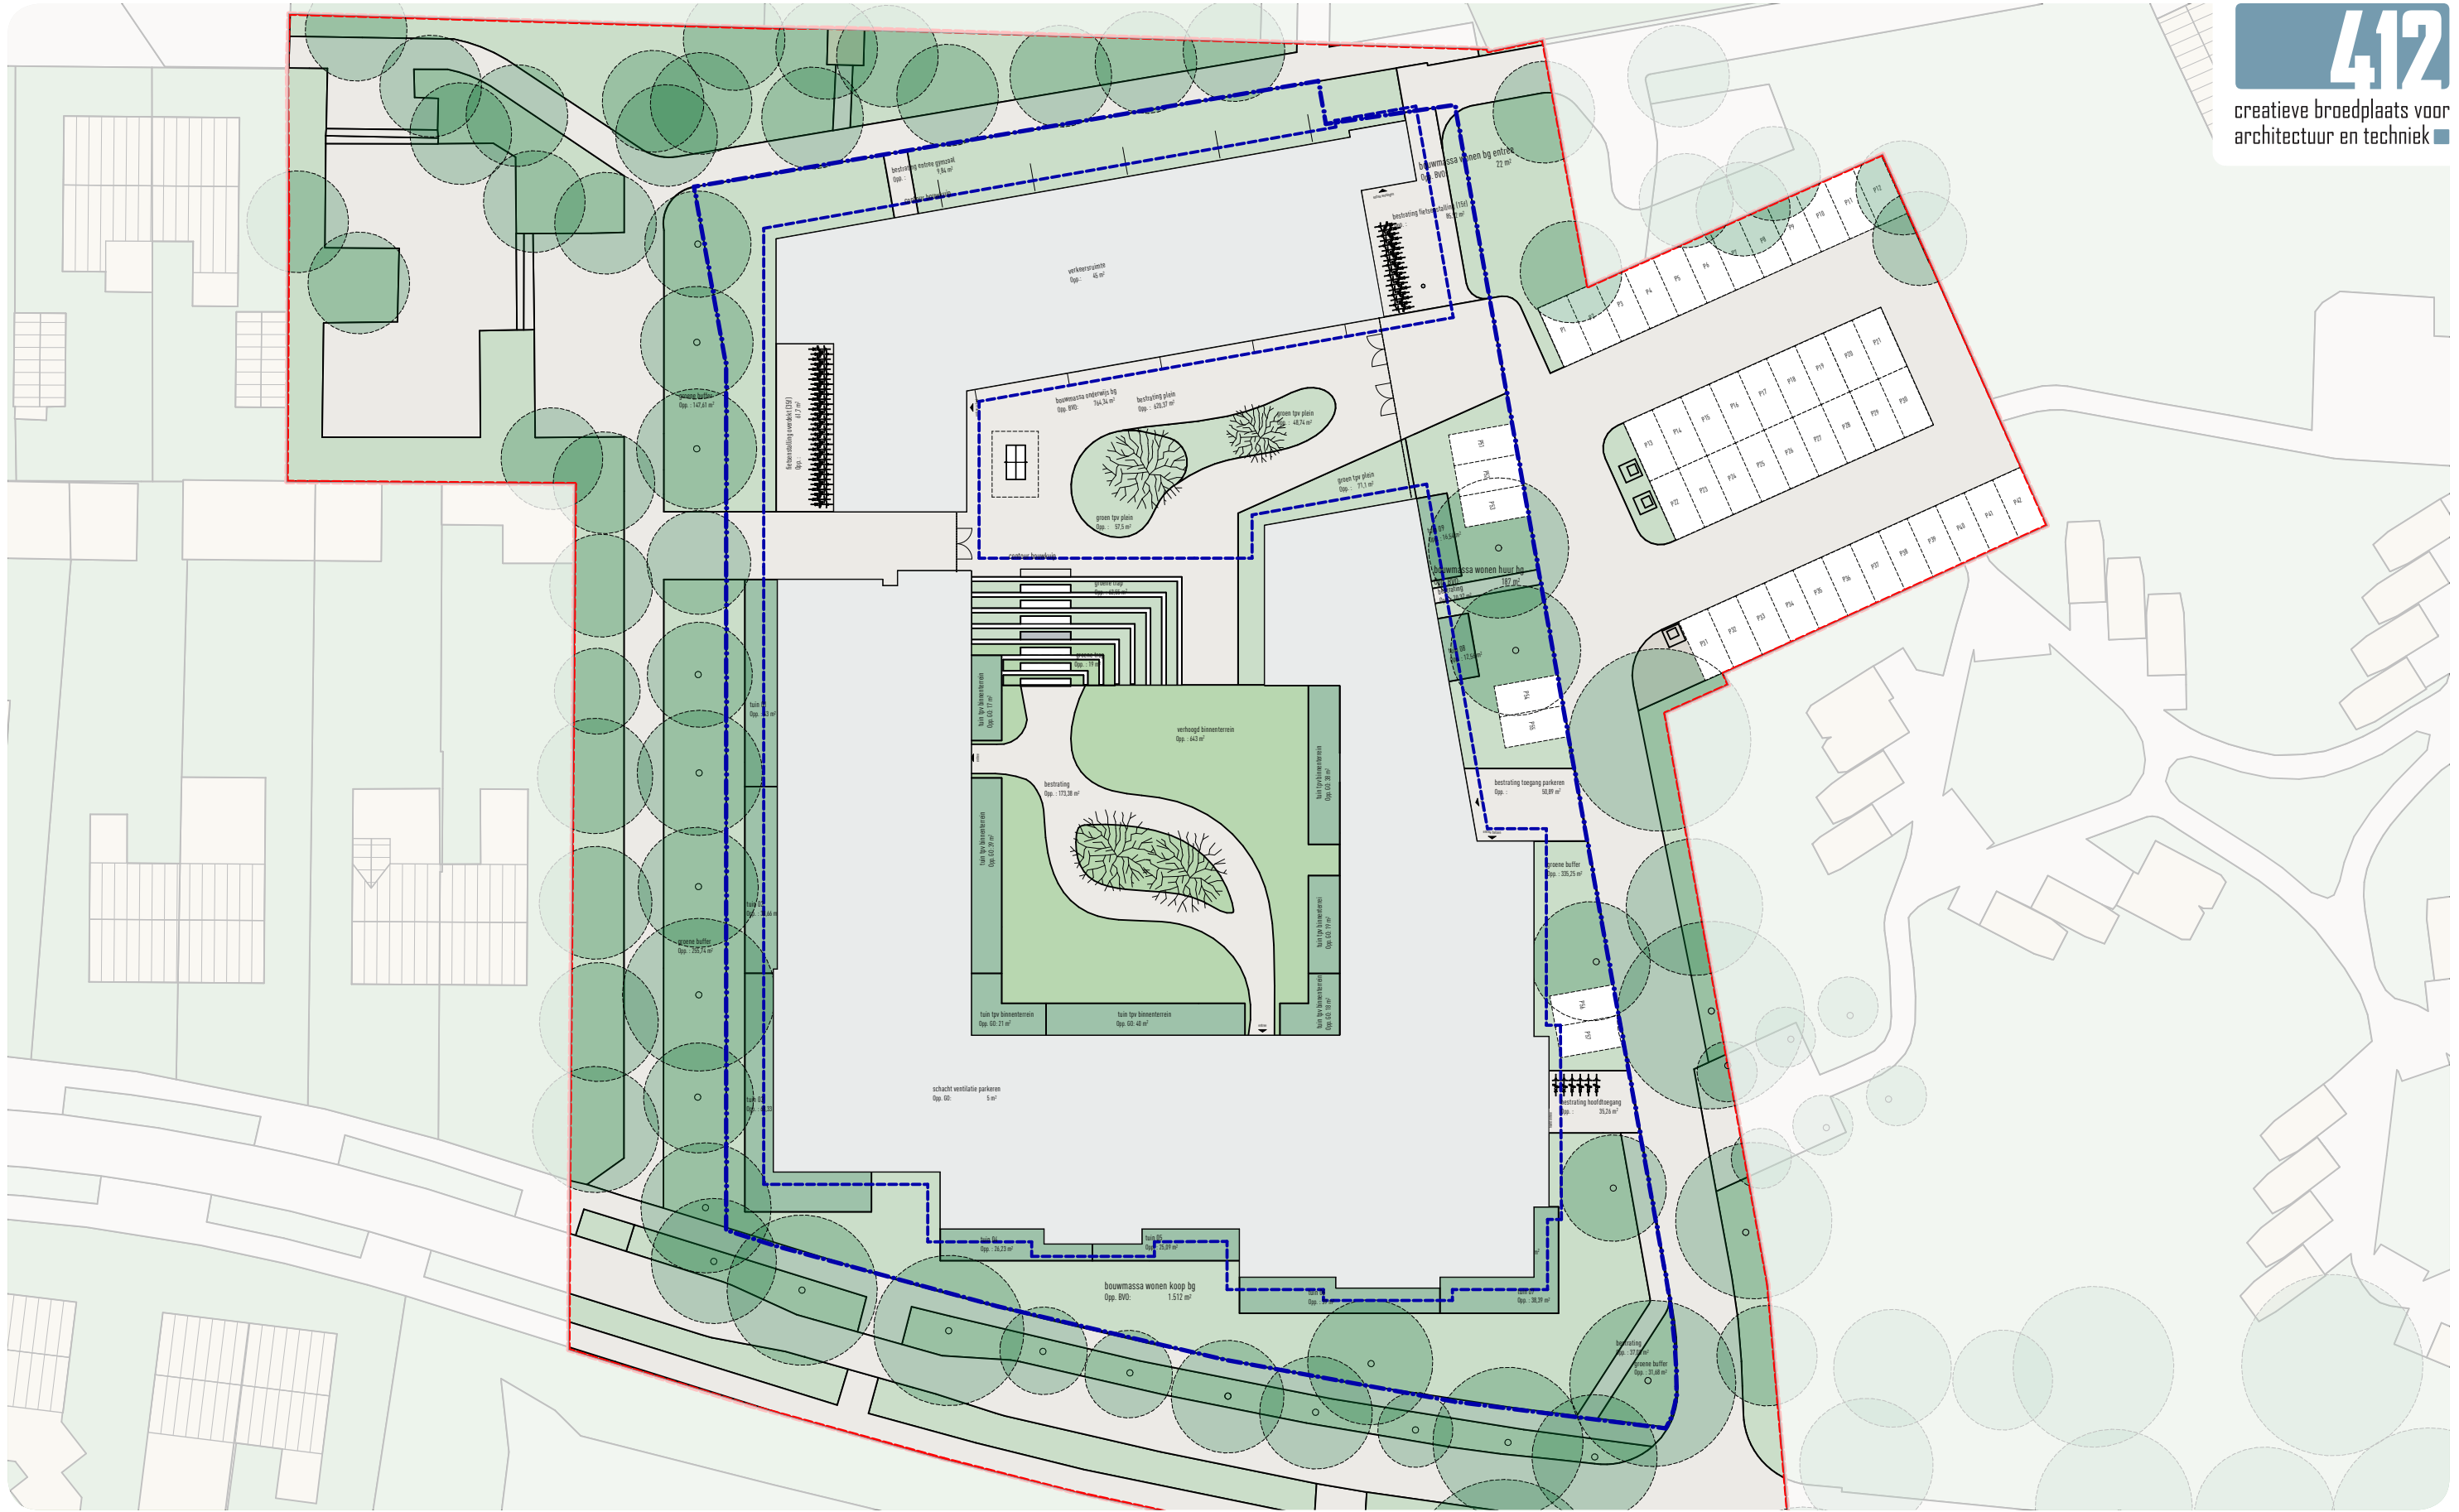


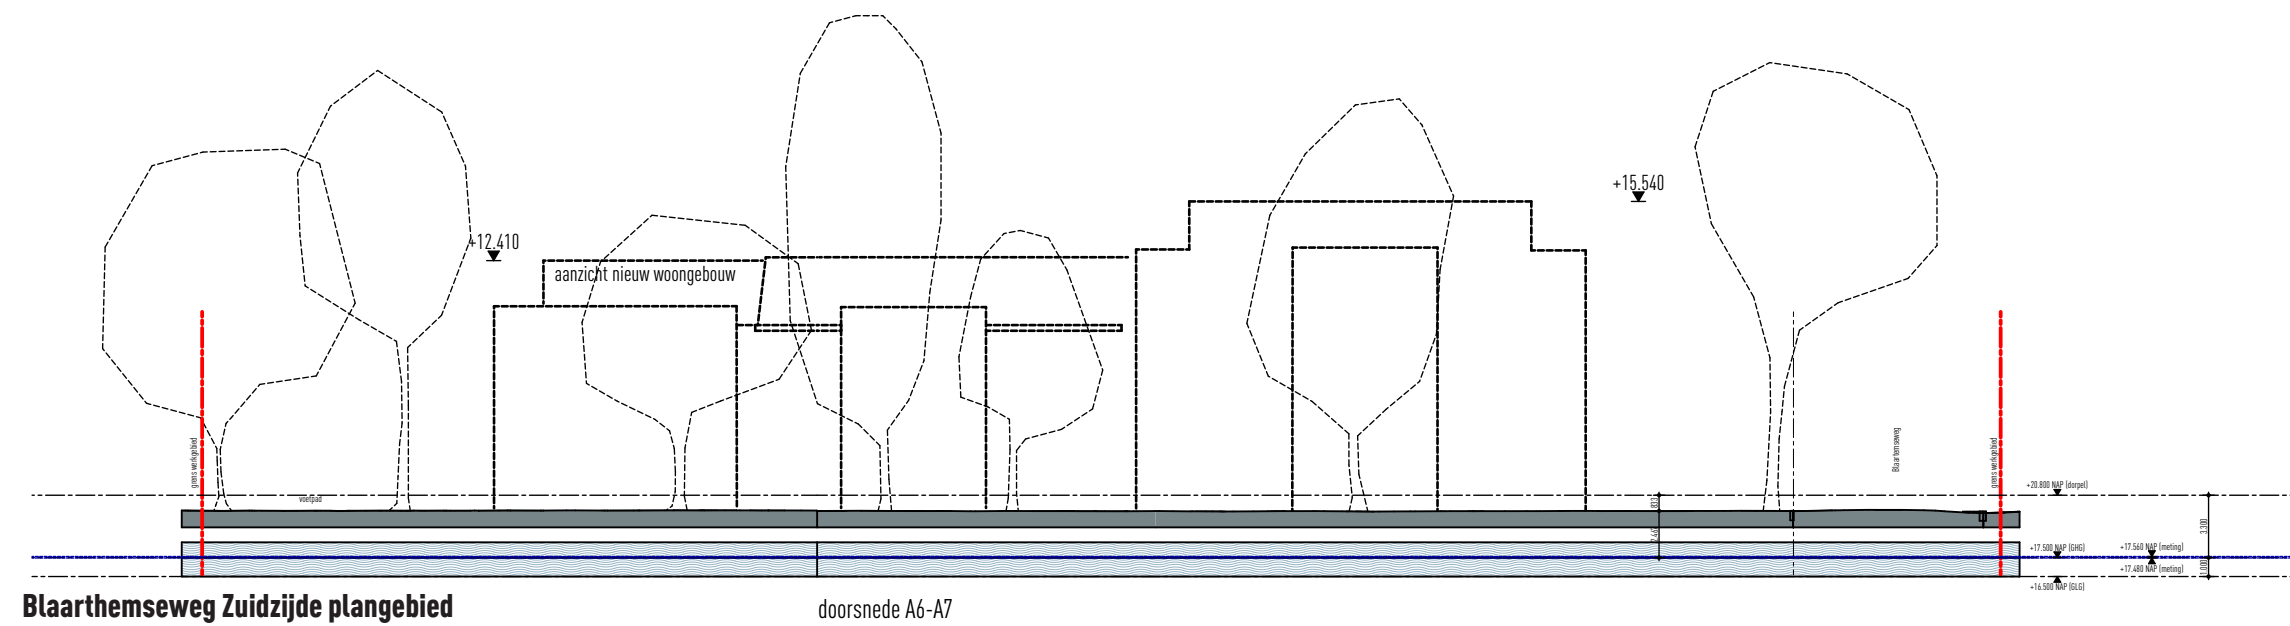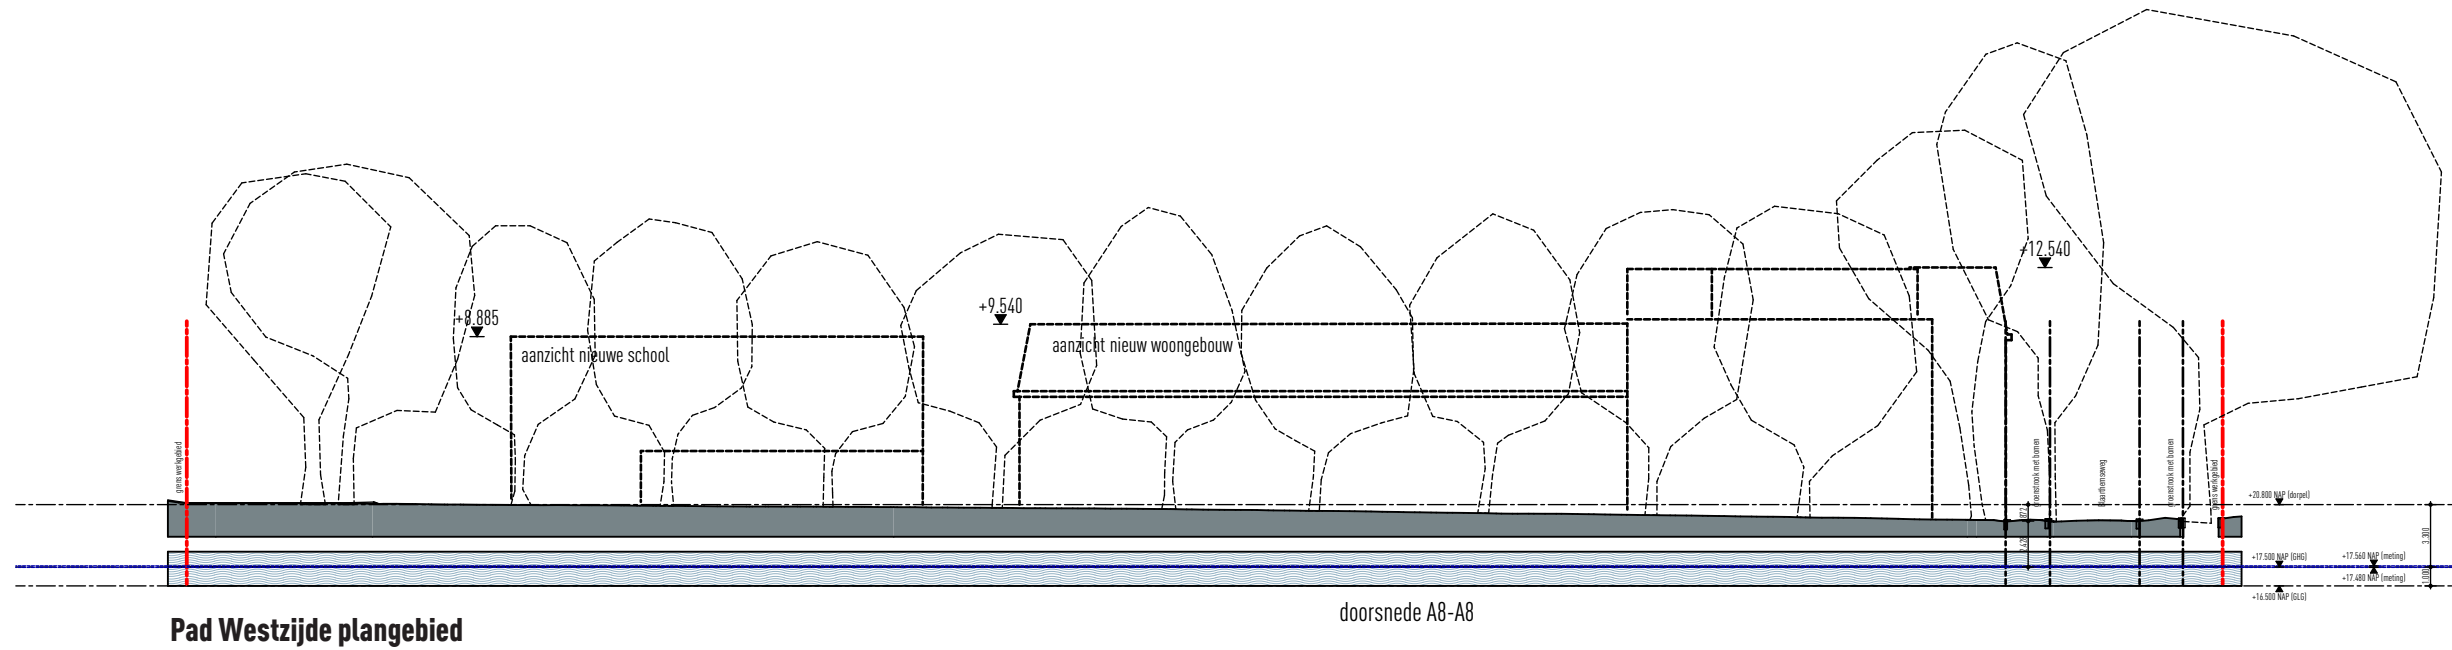

HOOGTELIKKING PLANGEBIED EN WERKGEBIED

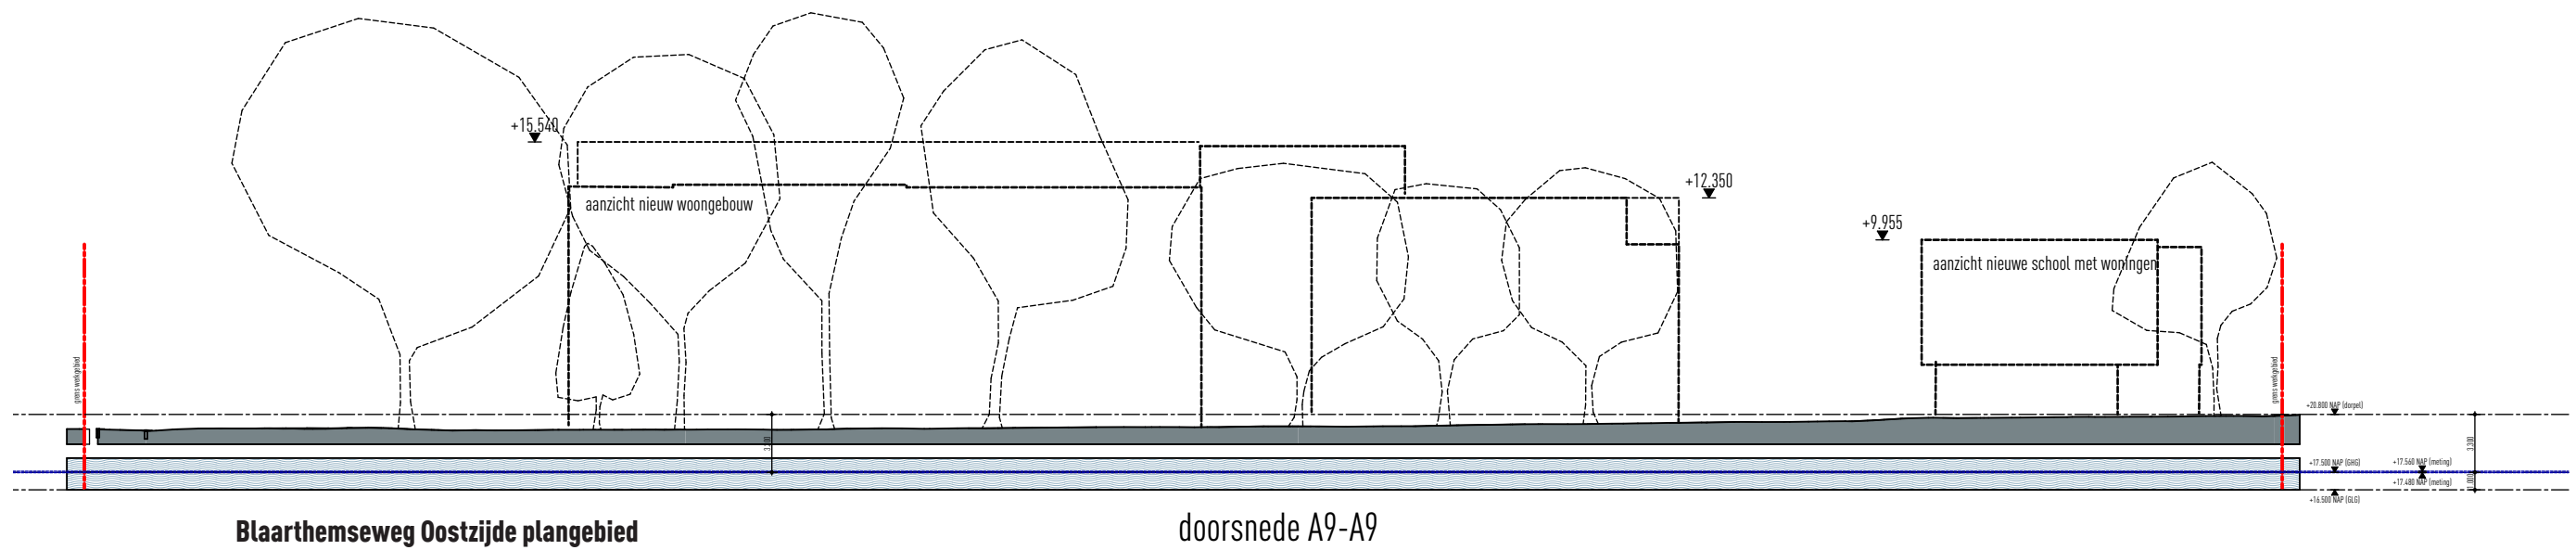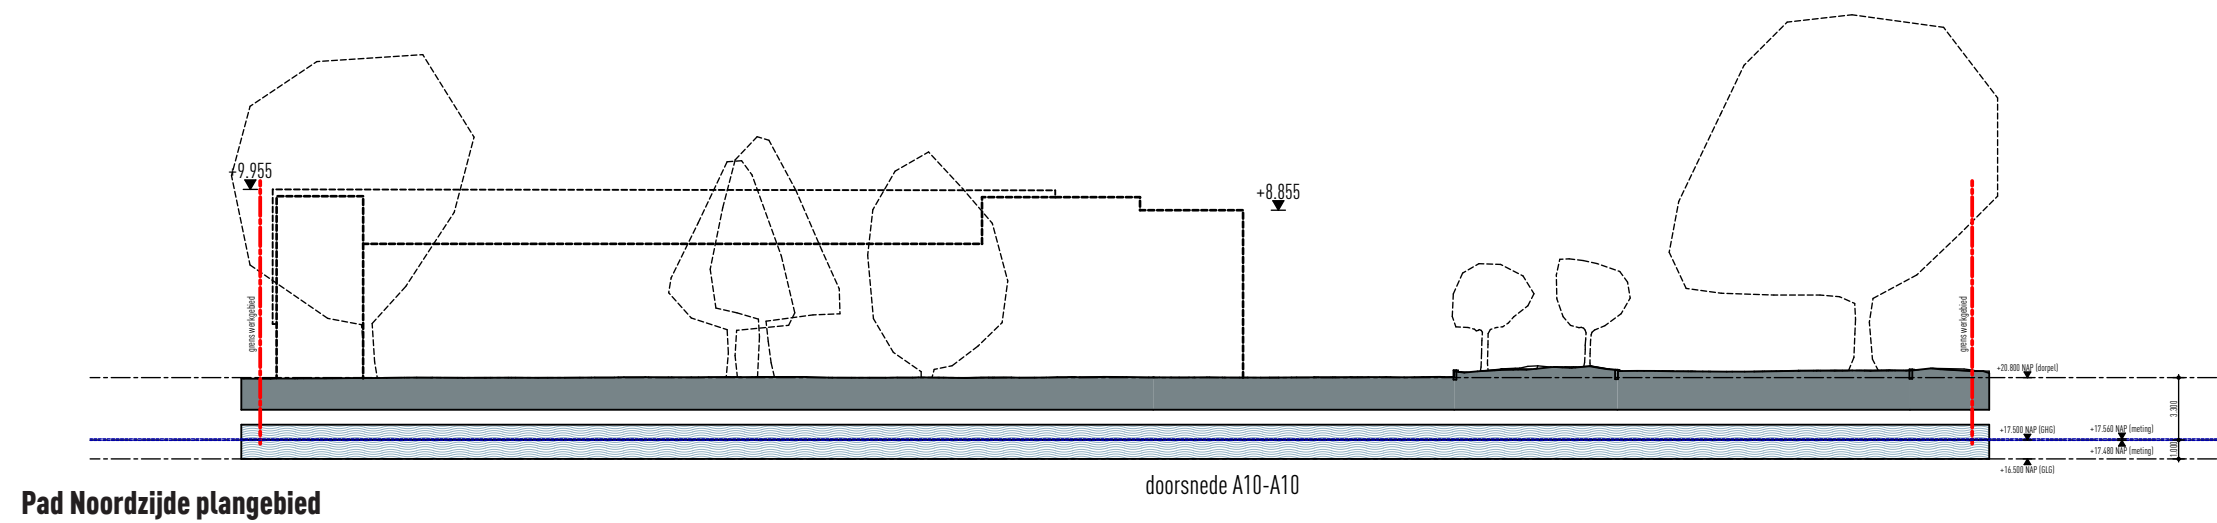

HOOGTELIKKING PLANGEBIED EN WERKGEBIED

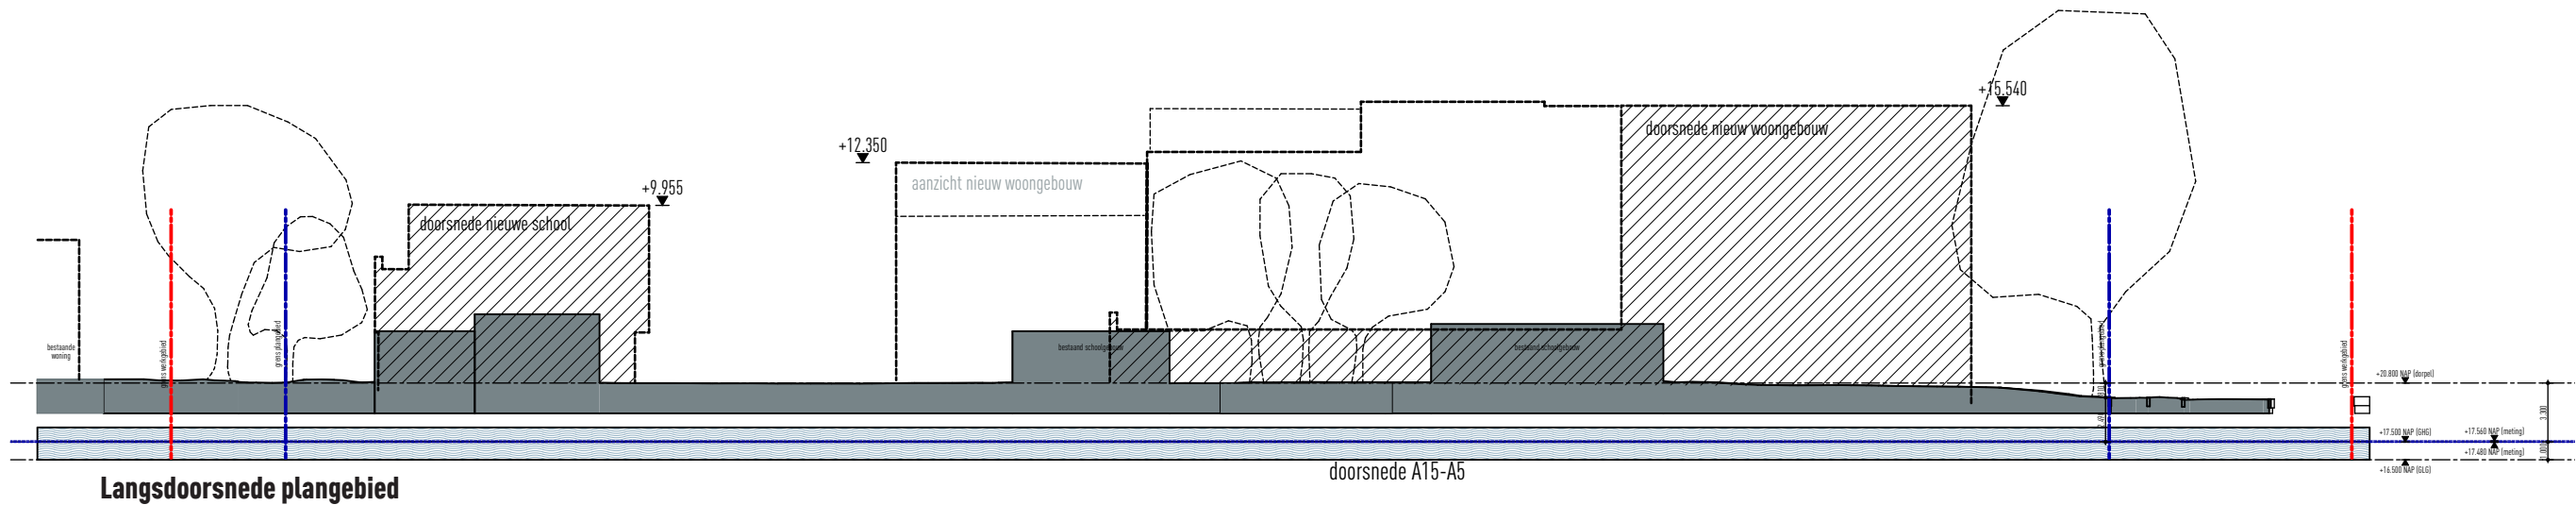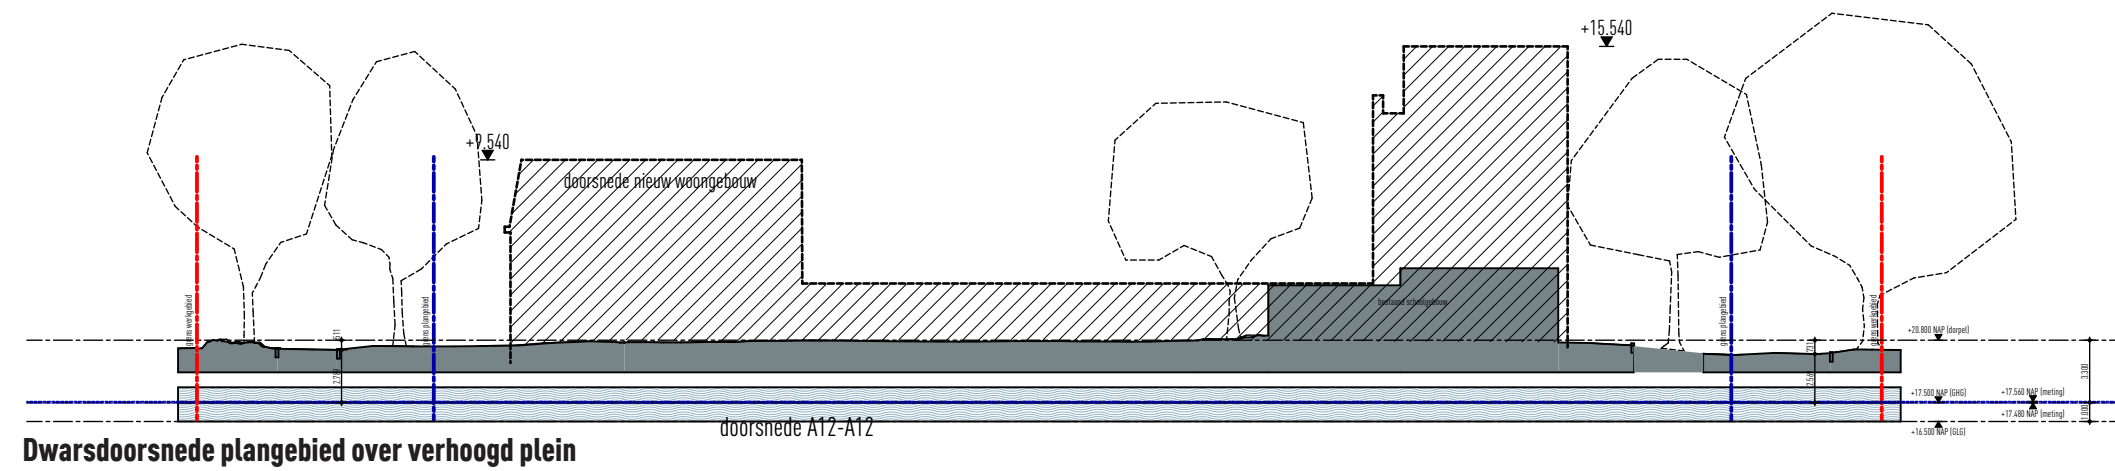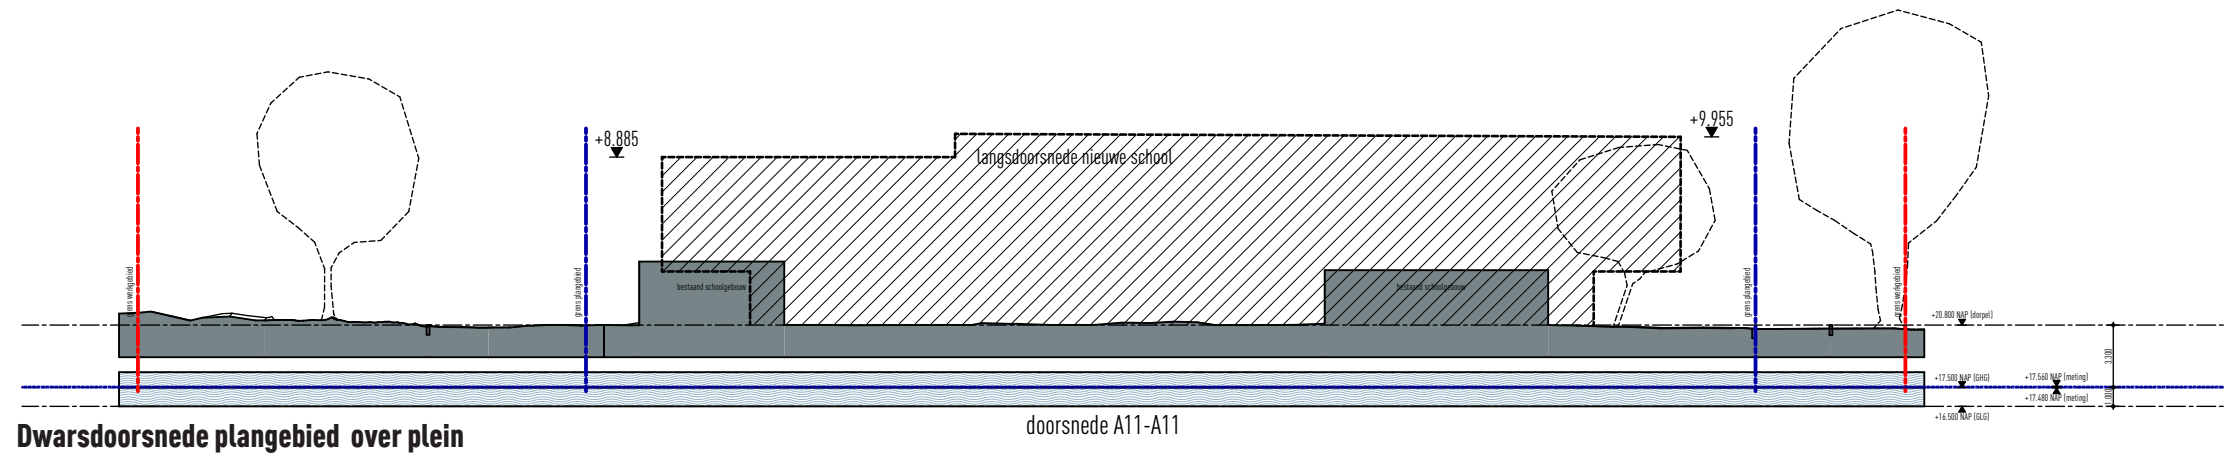

HOOGTELIKKING PLANGEBIED EN WERKGEBIED



BLAARTHEMSEWEG MET BOMEN TRANSPARANT



HOEK BLAARTHEMSEWEG MET BOMEN TRANSPARANT



ENTREE SCHOOLPLEIN



BINNENHOF/SCHOOLPLEIN



PLEIN RICHTING SCHOOL



VOGELVLUCHT BINNENHOF