


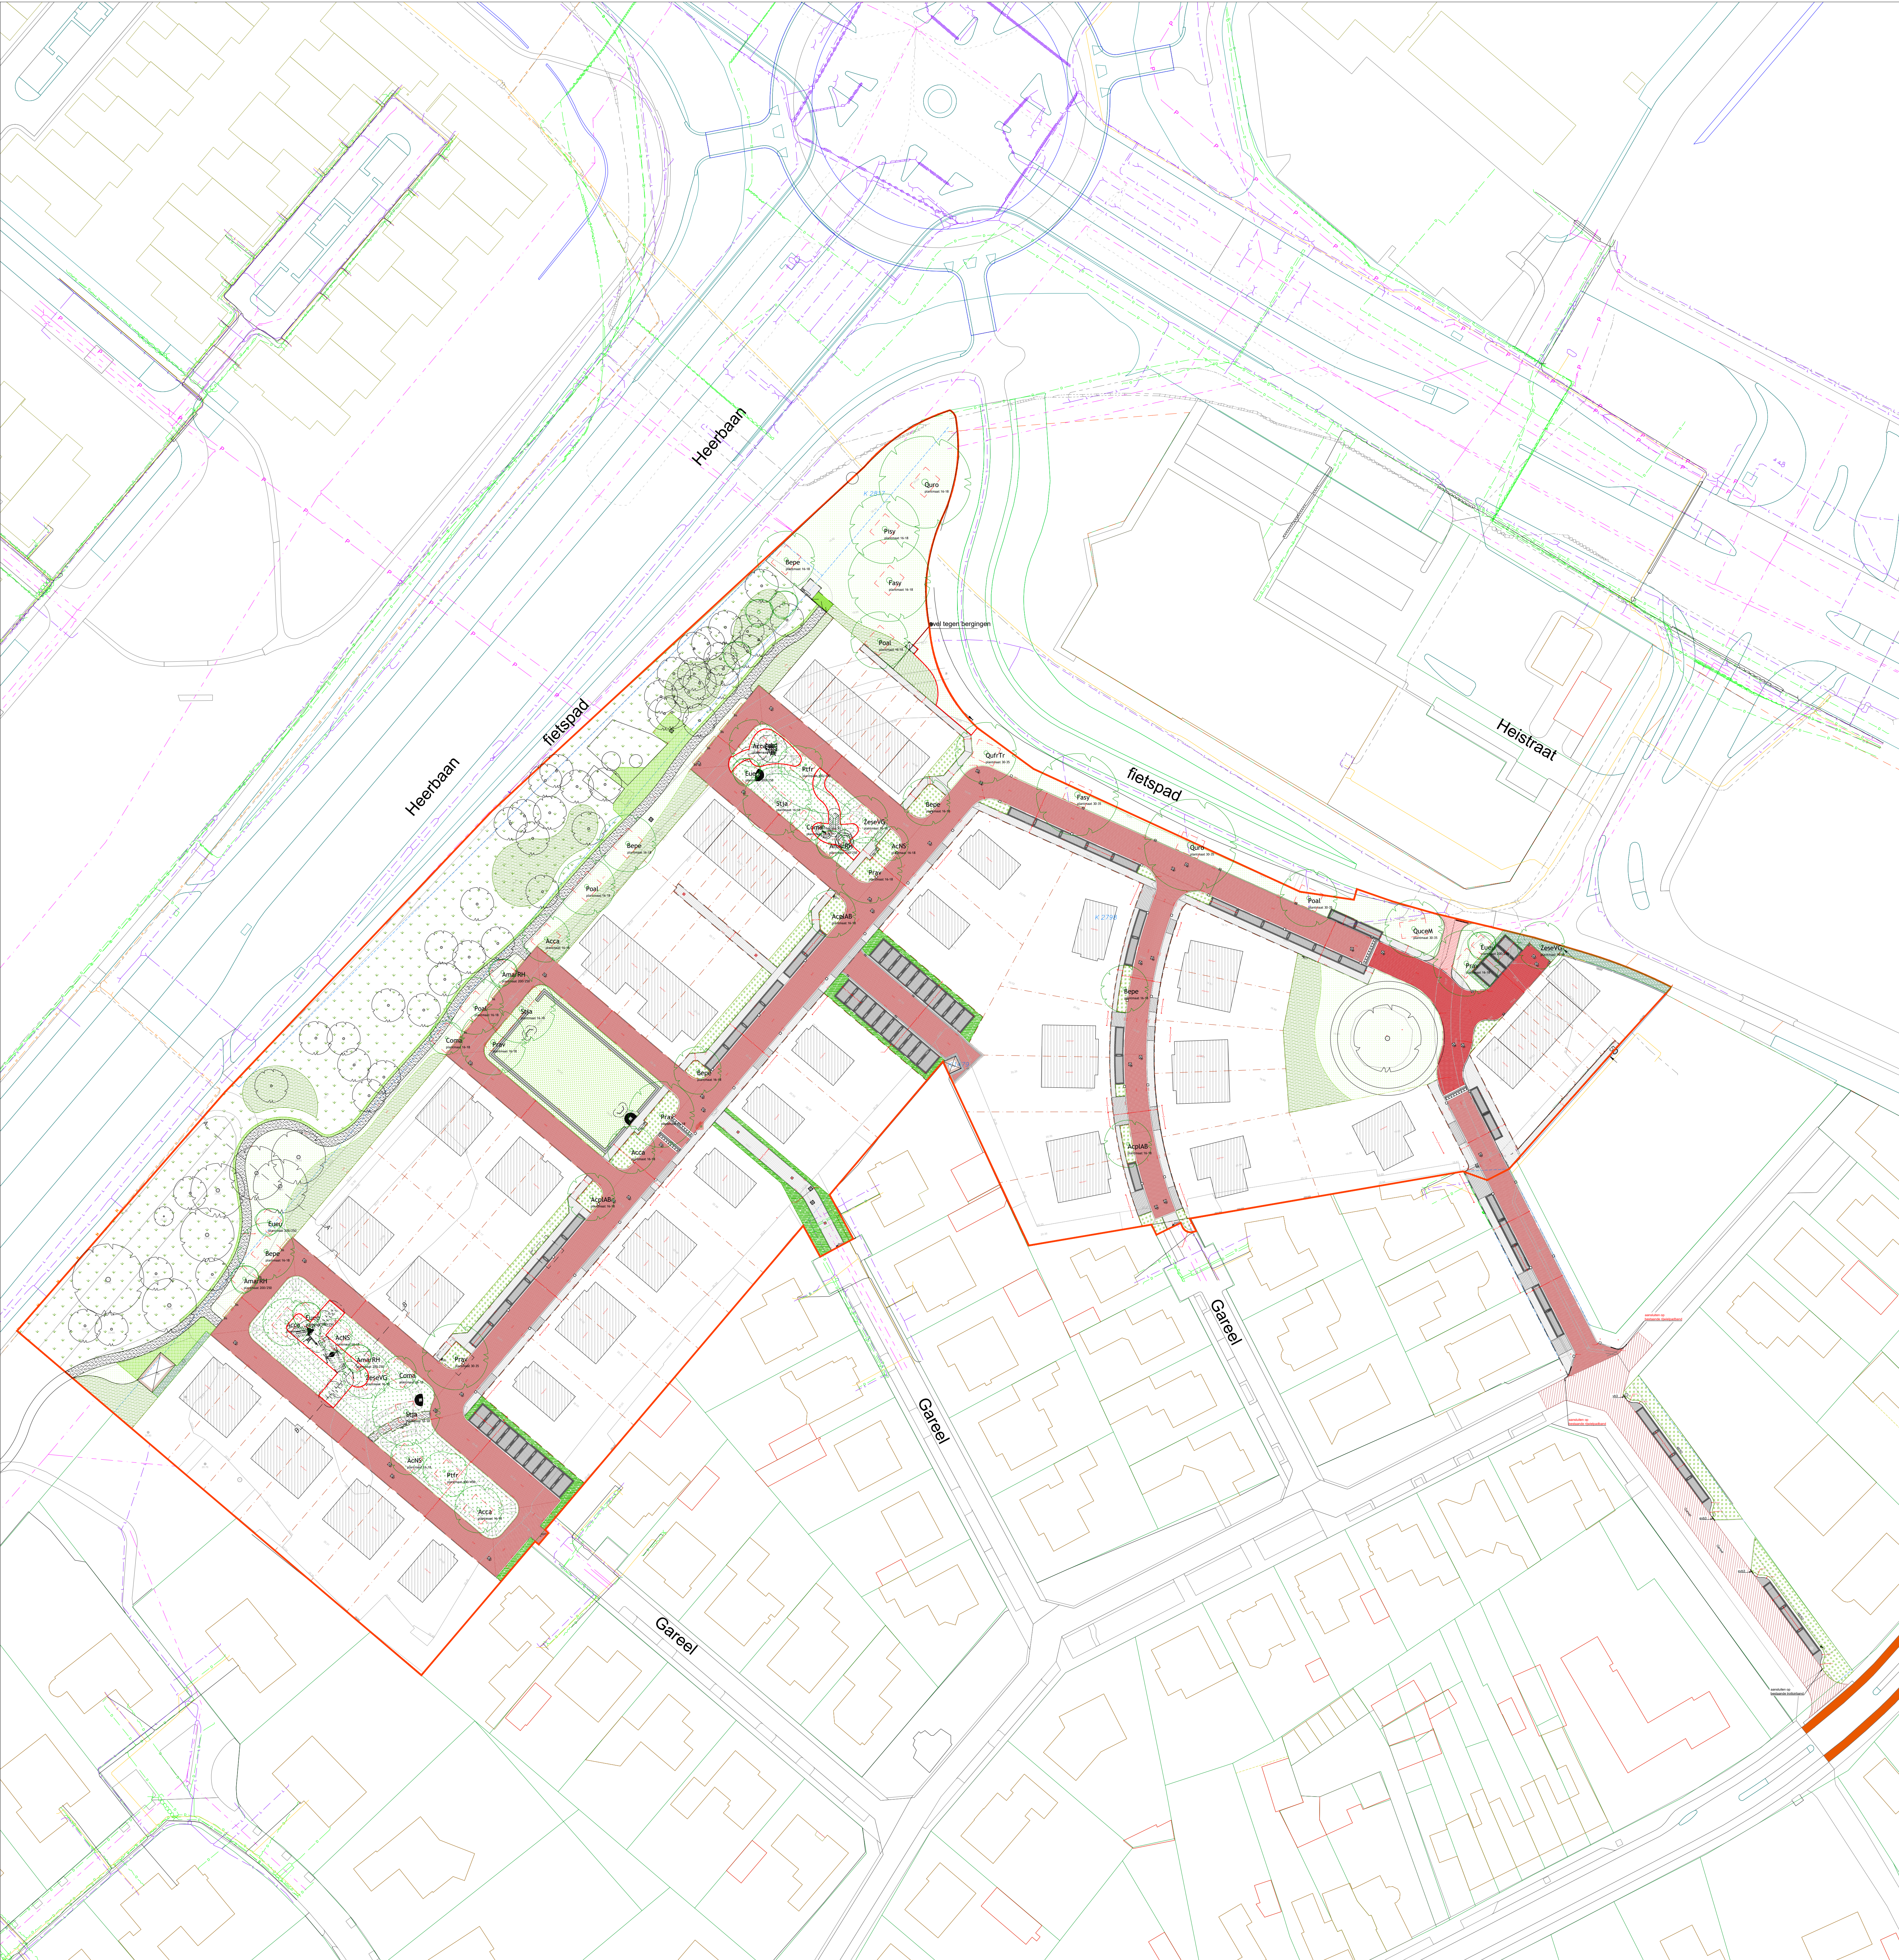

Legenda

Algemeen	Verharding	Planting	Beplanting - vaste planten - heesters - klimplanten - geboomte	Beplanting - streeklinden	Technische symbolen	Symbolen