



 

Voorontwerp Oost
Schaal 1:1000

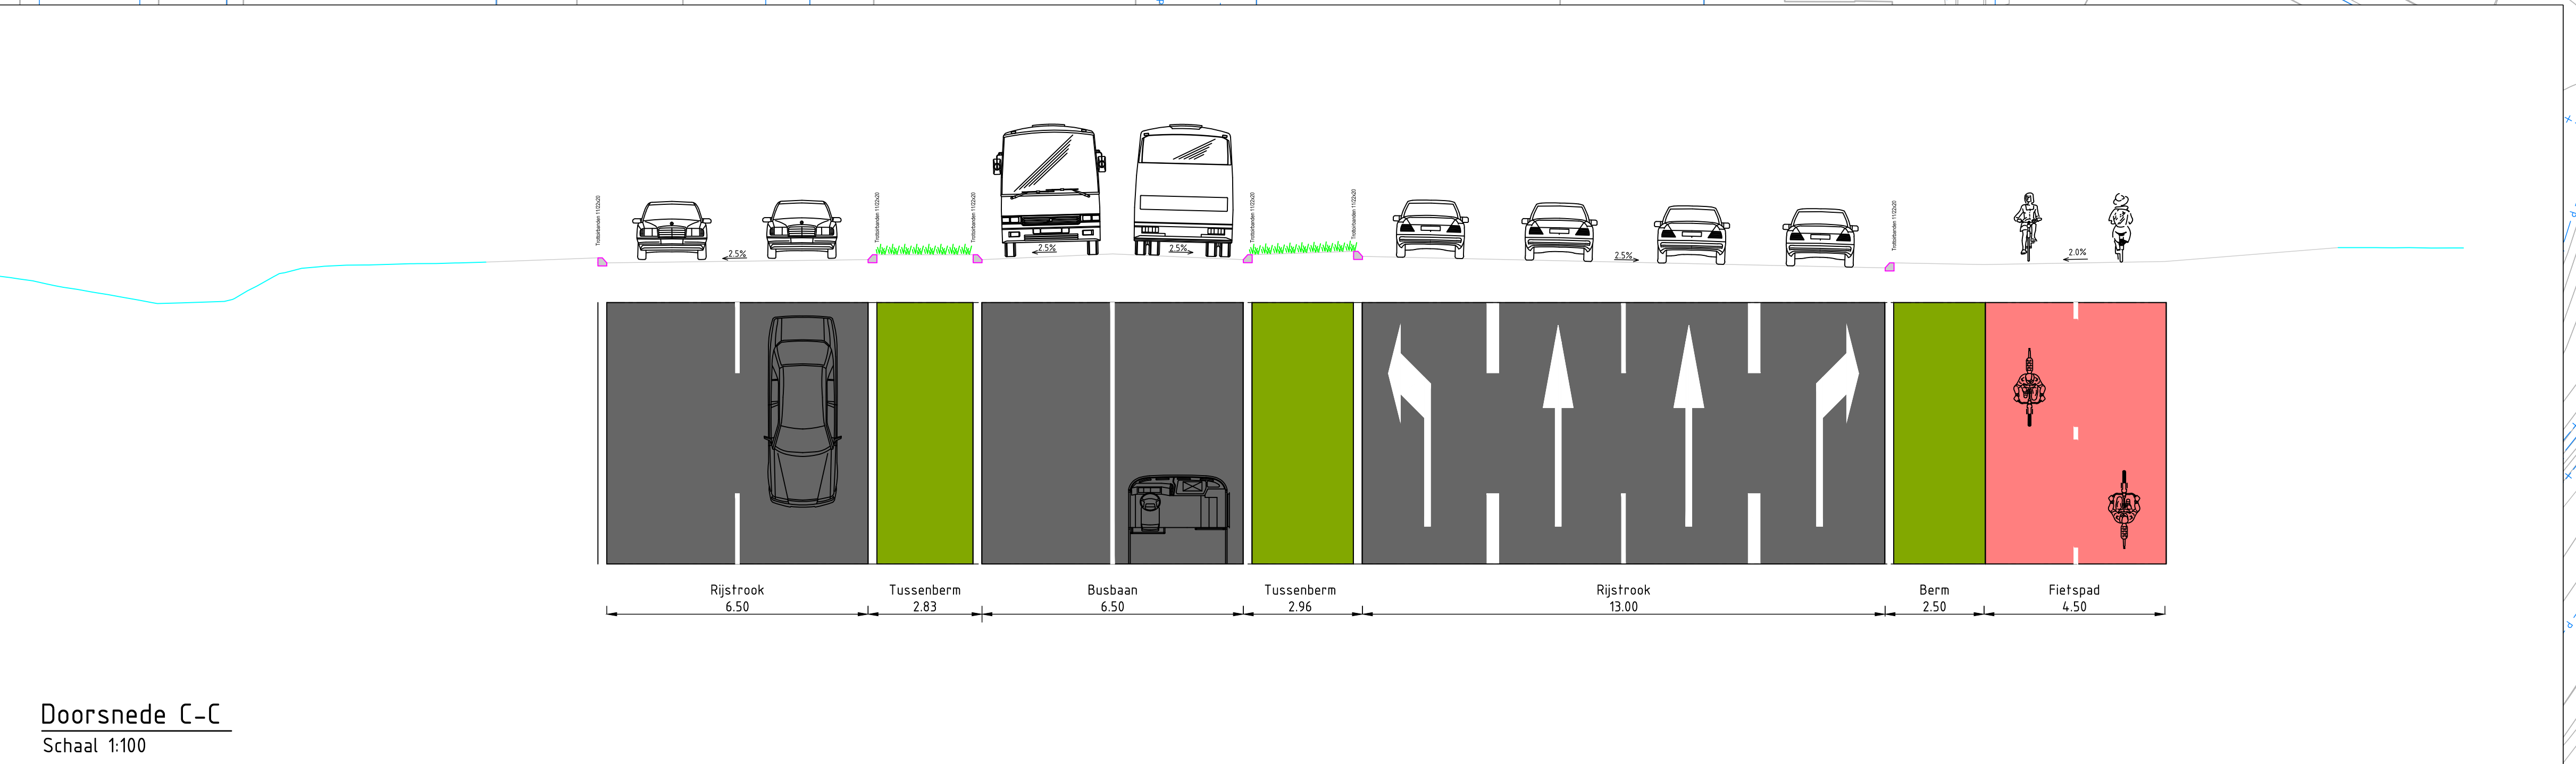

Doorsnede C-C
Schaal 1:100

LEGENDA

- Bestende situatie
- Kadastrale grenzen
- Projectgrens
- Bestende rijbaan
- Bestende fietspad
- Nieuwe rijbaan
- Nieuw fietspad
- Fietspad
- Open structuren
- Bestende fietskruis
- Bos
- Tuinafval
- Voetgangerskruis
- Nieuwe bebouwing
- Kleinere bebouwing
- Bestende gebouwen
- Grasland
- Waterloop
- Bos met heide

OPMERKINGEN

- Maten in meters (m), tenzij anders vermeld.
- Materialen in millimeters (mm), tenzij anders vermeld.
- Hoekmaatvoering in graden (360°), tenzij anders aangegeven.
- Peilmaten in meters (m) t.o.v. N.A.P., tenzij anders vermeld.
- Coördinaten in meters (m) in het RD-stelsel. Alle kruispunten dienen nader uitgewerkt te worden.
- Busstation is gebaseerd op dubbelgelede bussen van 24 m en 2 MB Sprinter bussen.
- De tussenbermen hebben een breedte van 2 m.
- Voetpad is gebaseerd conform nieuwe CHGW (richtlijn waart 2,1 m tegels - een trottoirband van 15 cm + speling van 5 cm wat zorgt voor een totaal van 2,3 m).
- (Door) fietspad heeft een breedte van 4,5 m.
- Reisbreedte 5,5 m t.b.v. bomen.
- Voetgangersstructuur niet volledig uitgewerkt.

Witteveen

Wijk: Gemaal Datum: Omschrijving:

Opdrachtgever: Gemeente Veldhoven
Project: HOV4 Veldhoven

Ontwerper: Voorontwerp Oost - Variant 1

Status:	Gekend:	A. Iyer
Datum:	Gecorrigeerd:	R. Vromans
Schaal:	Gepland:	M. Hovenga
1:1000 AD	Projectcode:	138442
	Tekeningnummer:	13.1007
	Batrukker:	1/1