
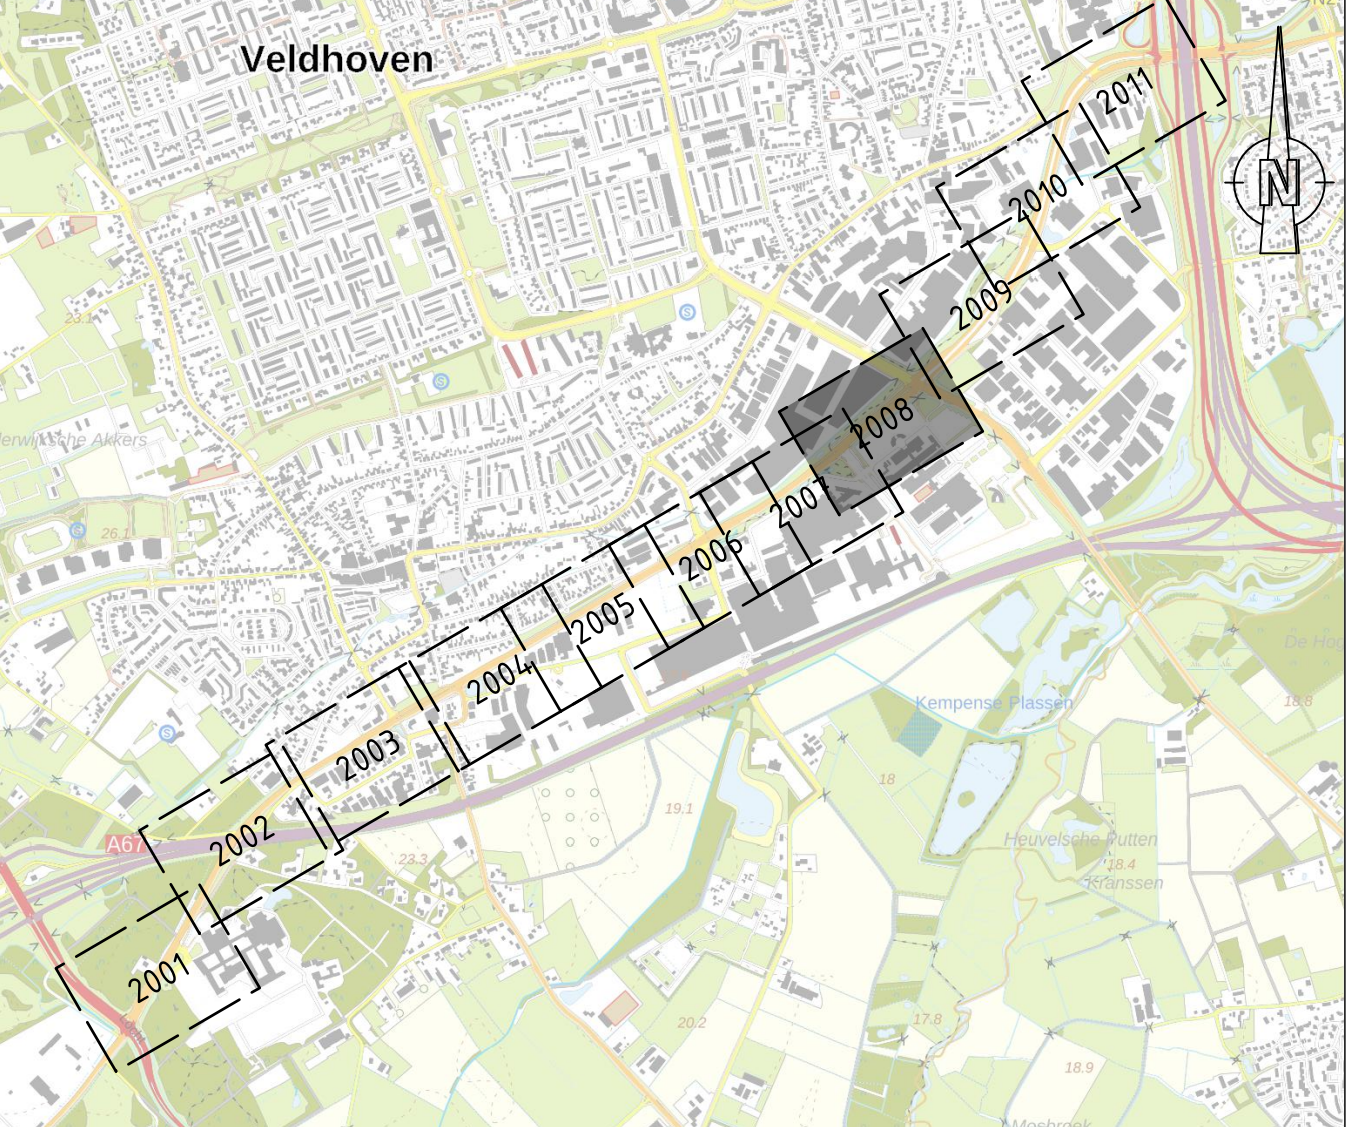


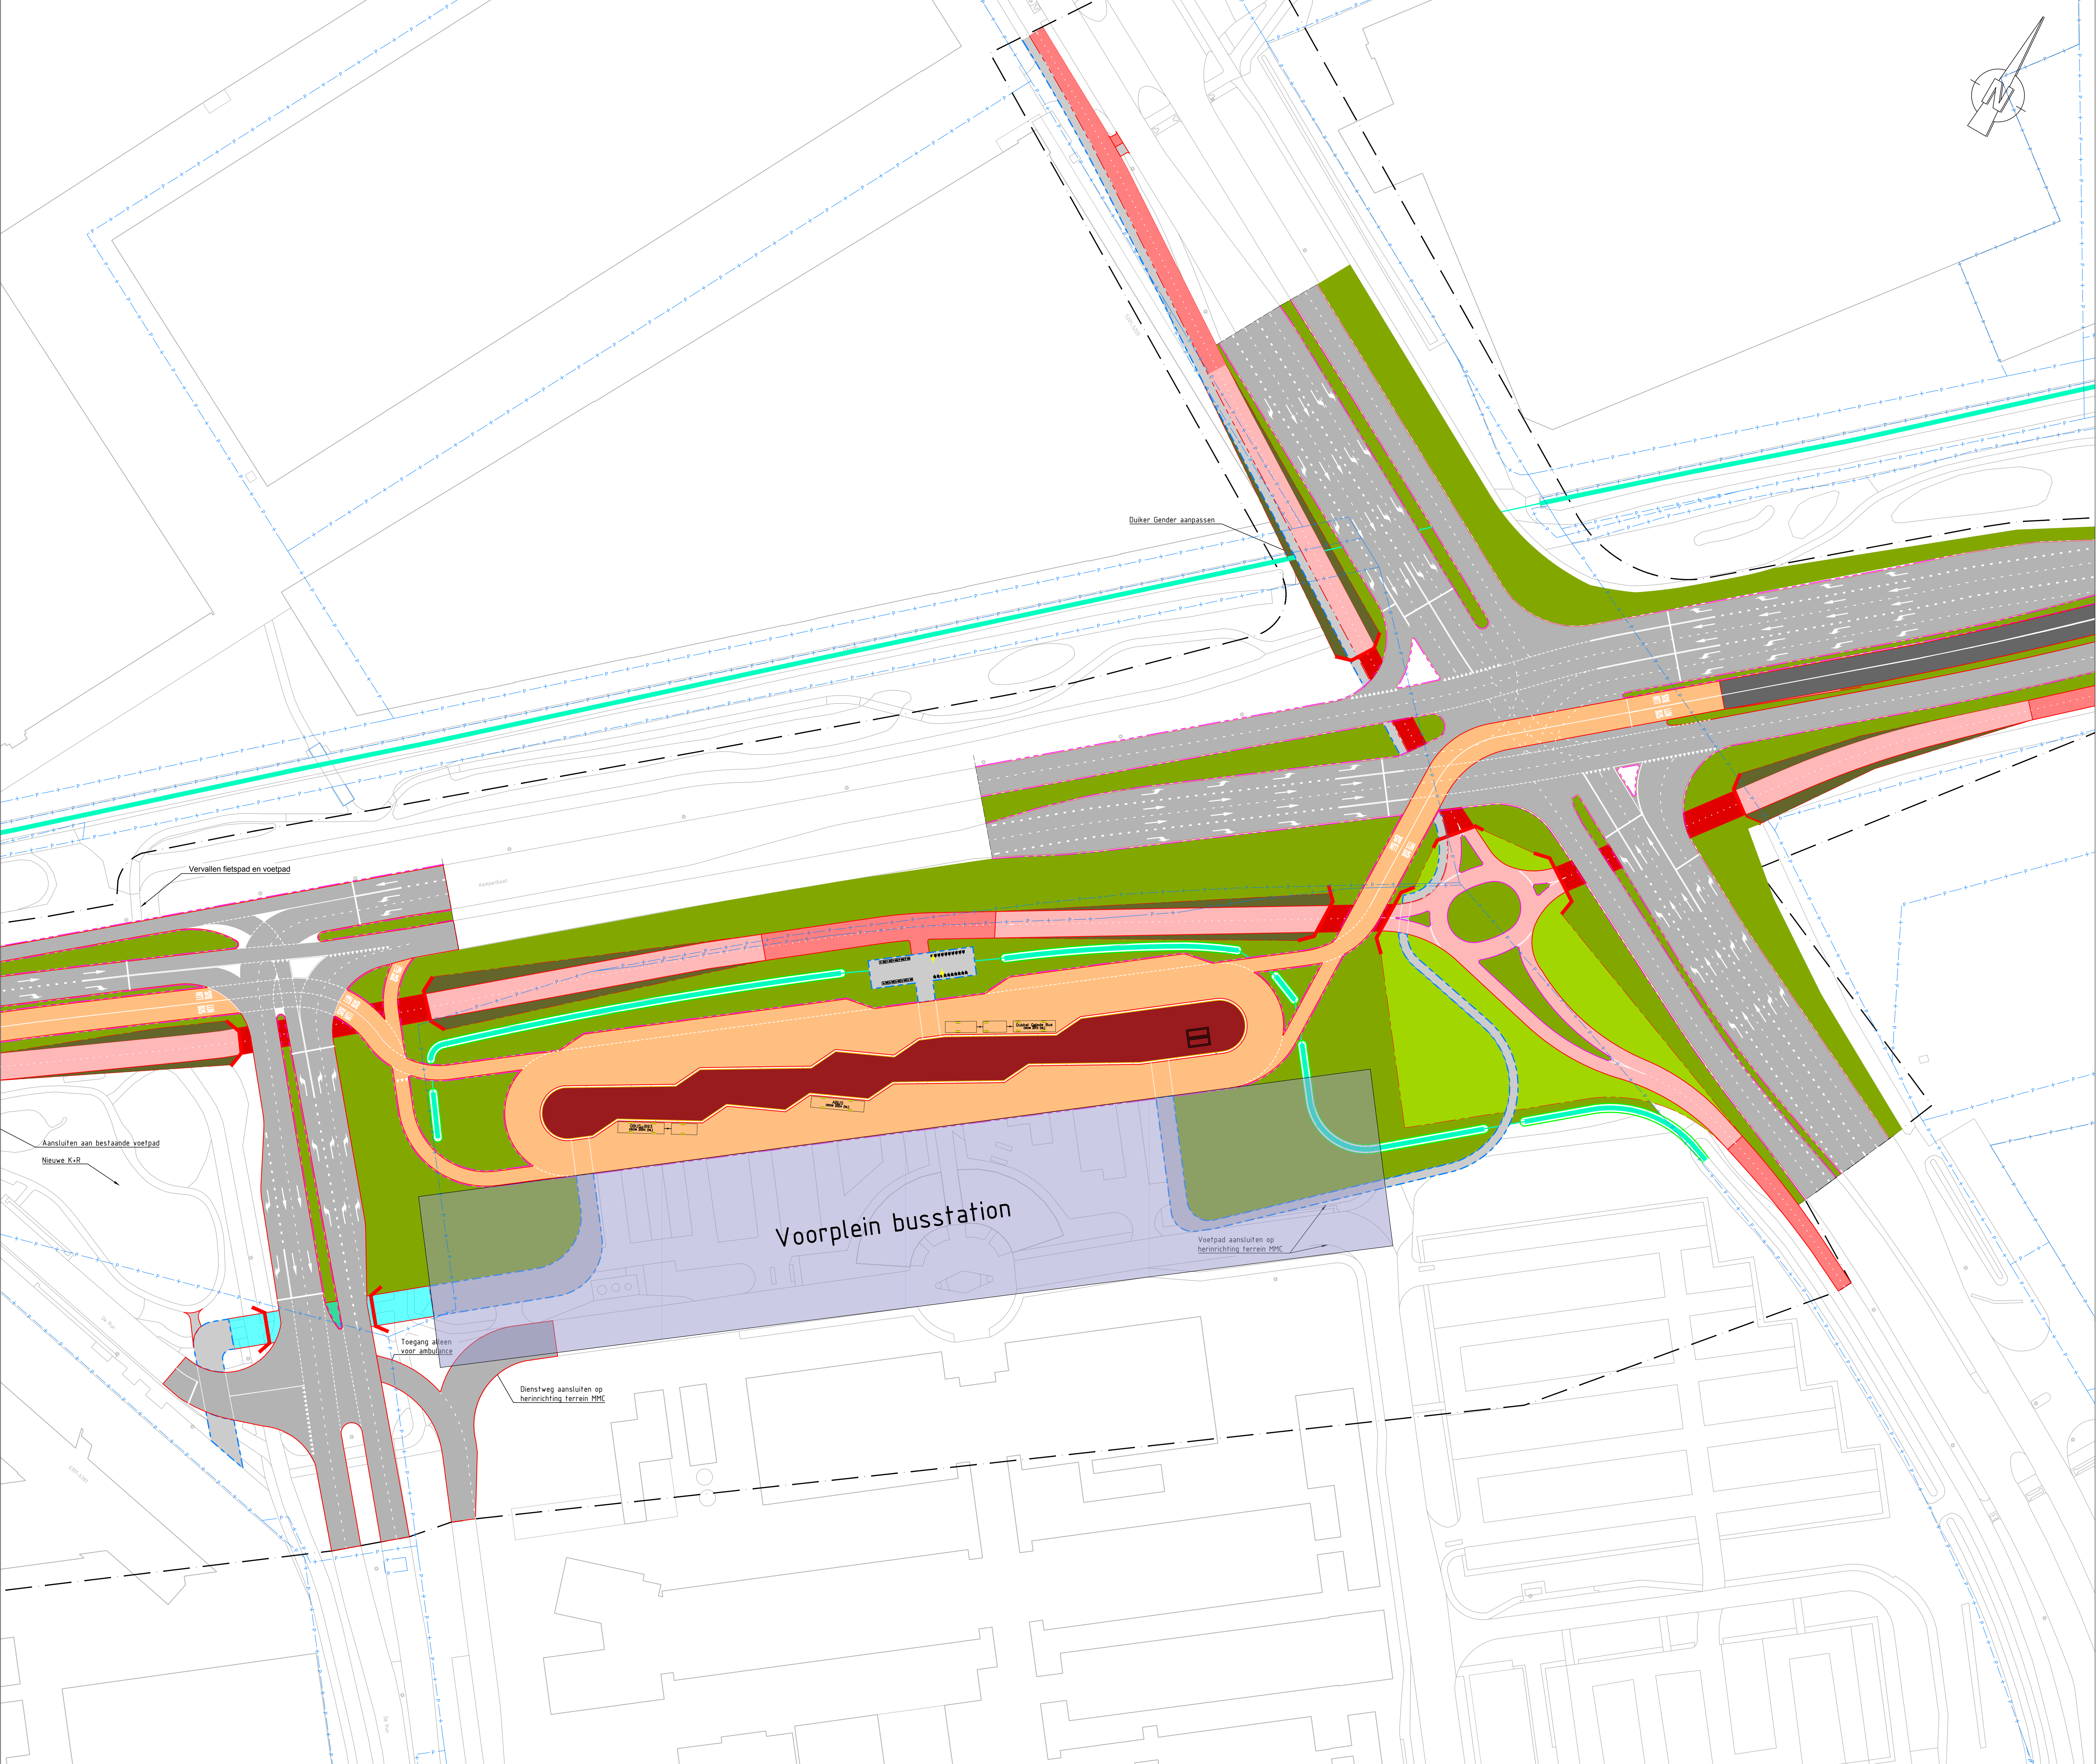

OVERZICHTSKAART

LEGENDA

- Bestaande situatie
- Kadastrale grenzen
- Projectgrens
- Bestaande rijbaan
- Bestaande fietspad
- Nieuwe rijbaan
- HOV-busbaan
- Fietspad
- Open fietstunnel
- Gesloten fietstunnel
- Berm
- Trottoir
- Voetgangerstunnel
- Nieuwe bushalte
- Ruimte reservering bushalte
- Bestaande geluidswal
- Geluidswal
- Watengang
- Berm met talud

OPMERKINGEN

- Maten in meters (m), tenzij anders vermeld;
- Materialen in millimeters (mm), tenzij anders vermeld;
- Hoekmaatvoering in graden (360°), tenzij anders aangegeven;
- Peilmaten in meters (m) t.o.v. N.A.P., tenzij anders vermeld;
- Coördinaten in meters (m) in het RD-stelsel.

0 5 10 15 20m
SCHAAL 1:500

Witteveen Bos

Wijz. Getekend Datum Omschrijving
A
B
C
Opdrachtgever
Gemeente Veldhoven
Project
HOV4 - Veldhoven engineering VO, DO en TO
Voorlopig ontwerp
Onderdeel
Bovengrondse infra

CONCEPT

Status	Concept	Getekend	A. Icer	
Datum	-	Gecentreerd	R. Vromans	
Formaat	Schaal	Projectcode	Tekeningnummer	Bladnummer
A0	M. 1:500	144703	13.2008	1/1