

Ontwerpvoorstel - Droge voeten voor Honk & Koepel

Ontwerp schaal 1:200




Dwarsprofielen A-A' & B-B' (locatie profiel aangegeven op ontwerp-tekening)




De getoonde afbeeldingen dienen ter illustratie en kunnen afwijken van het definitieve ontwerp & beplantingskeuzes vallen buiten het inspraaktraject

Ontwerpvoorstel - Droge voeten voor Honk & Koepel

Ontwerp schaal 1:200

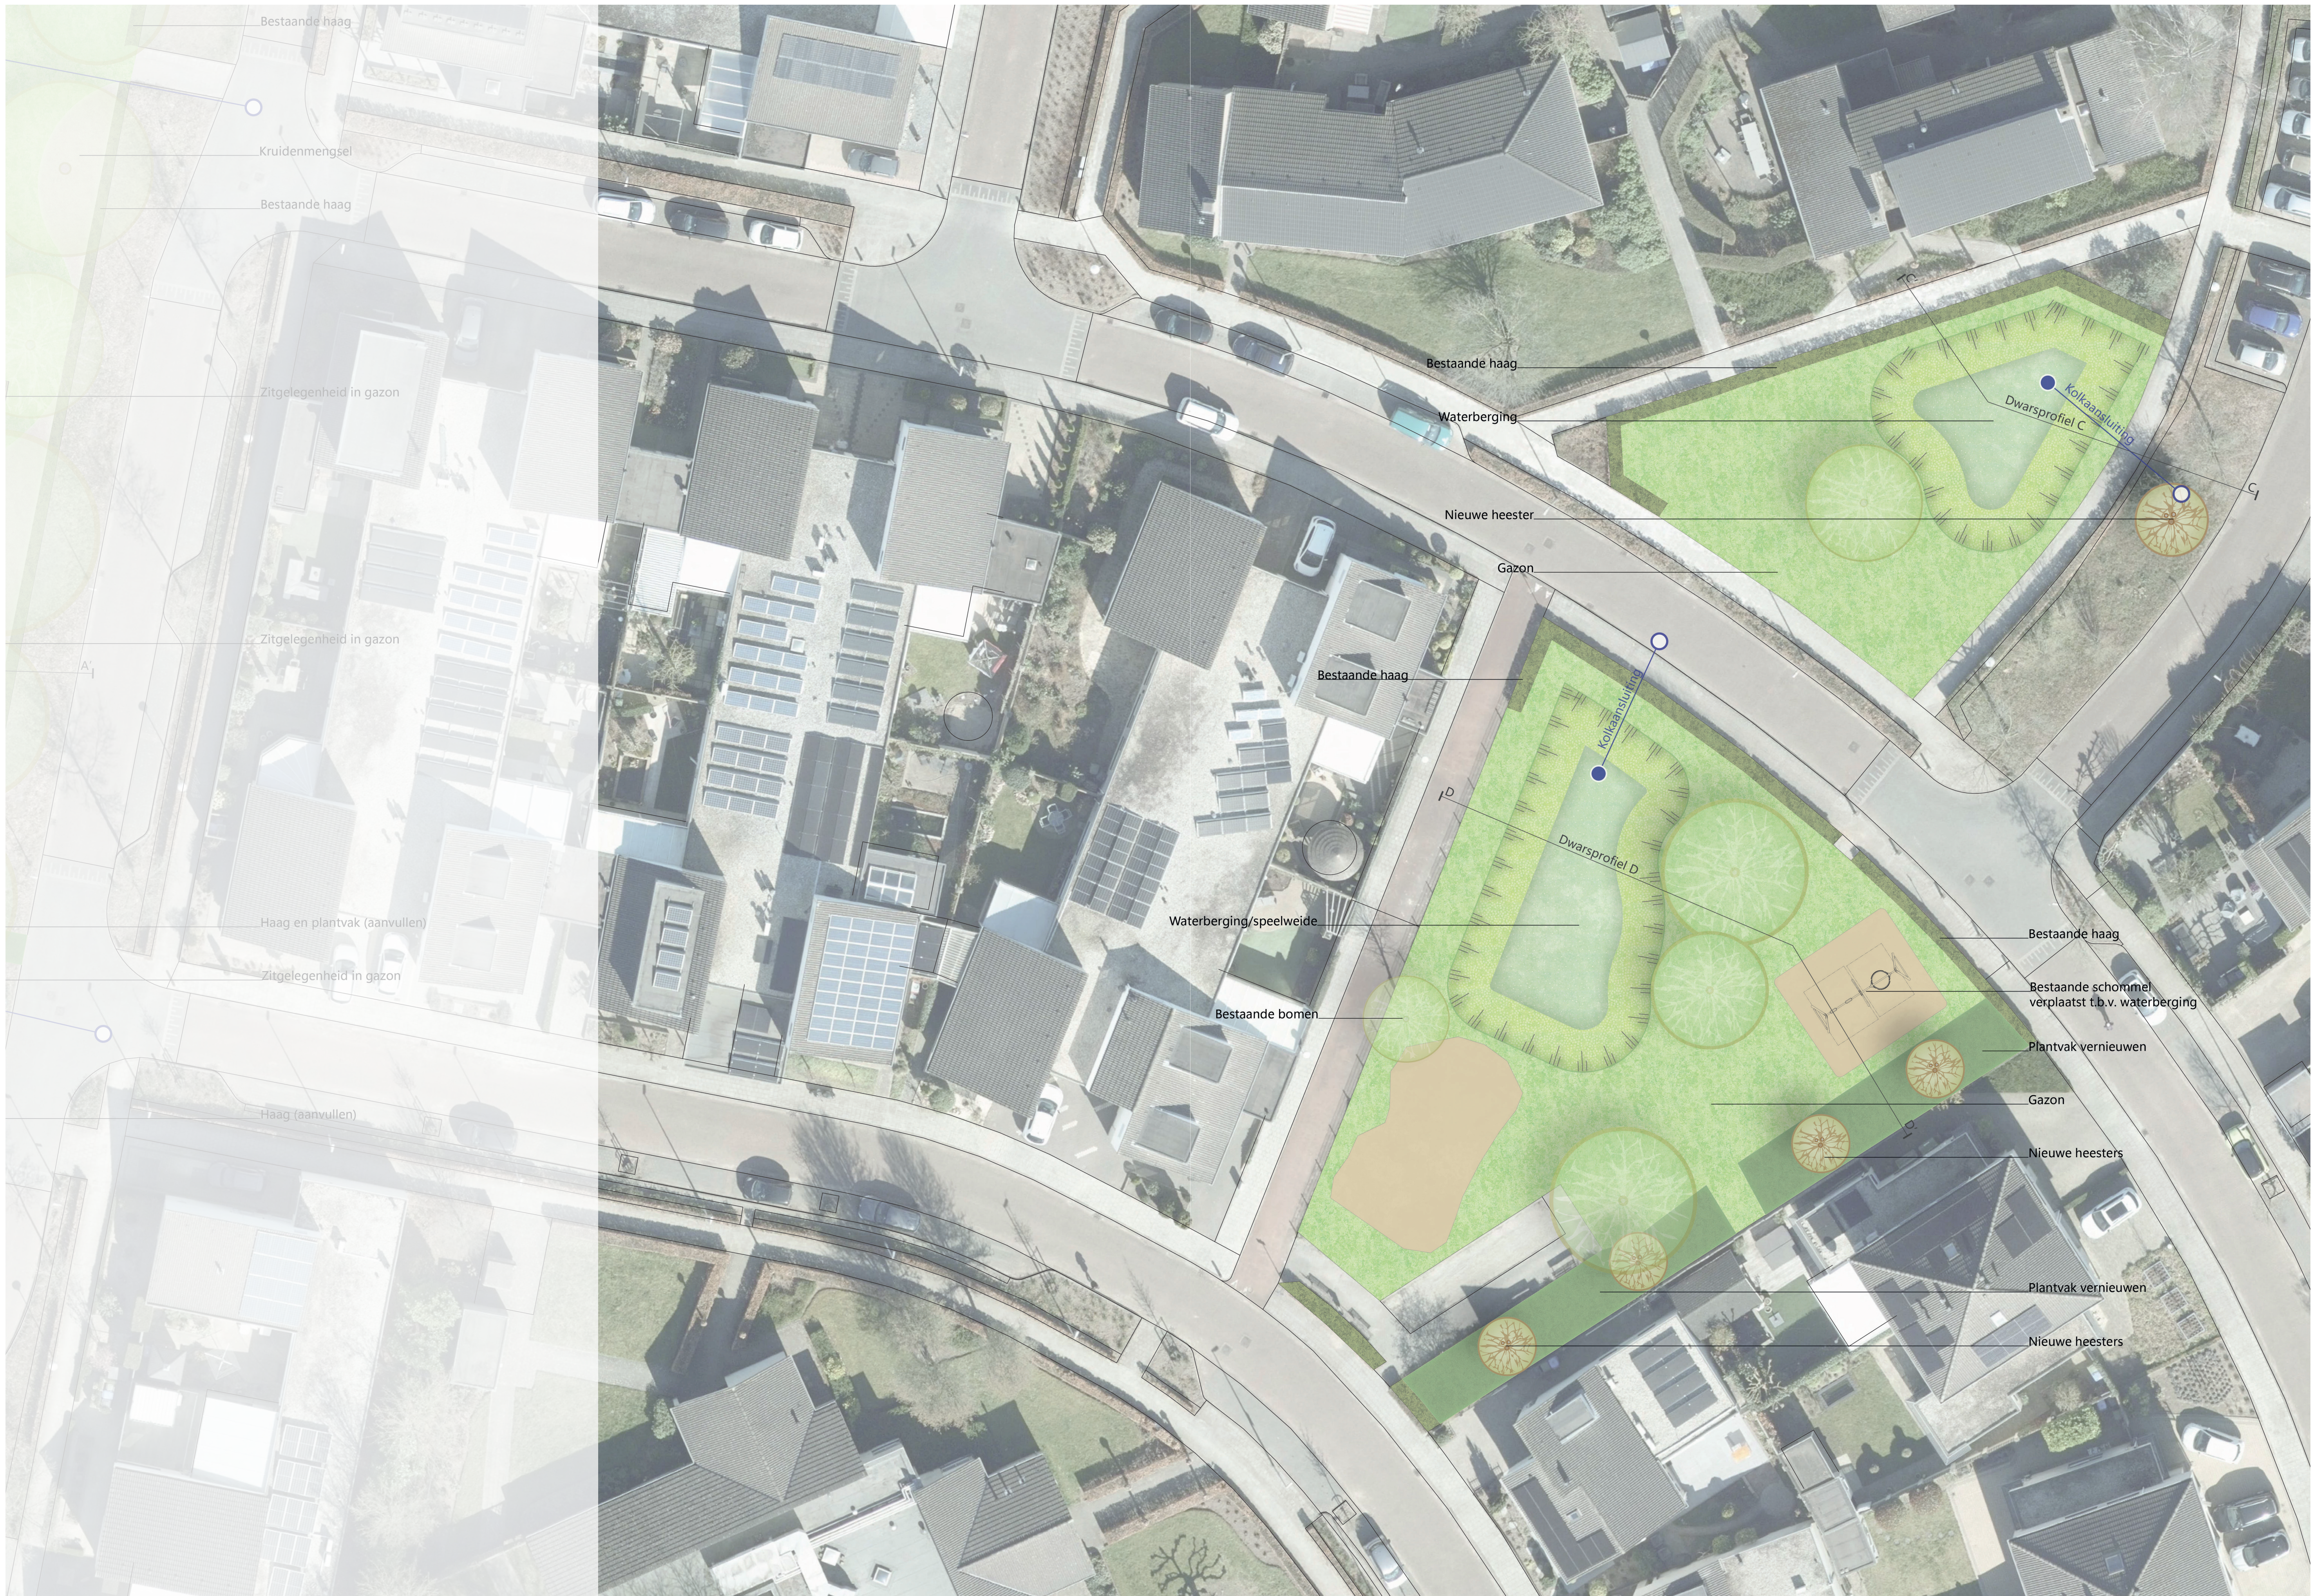

Dwarsprofielen C-C' & D-D' (locatie profiel aangegeven op ontwerptekening)

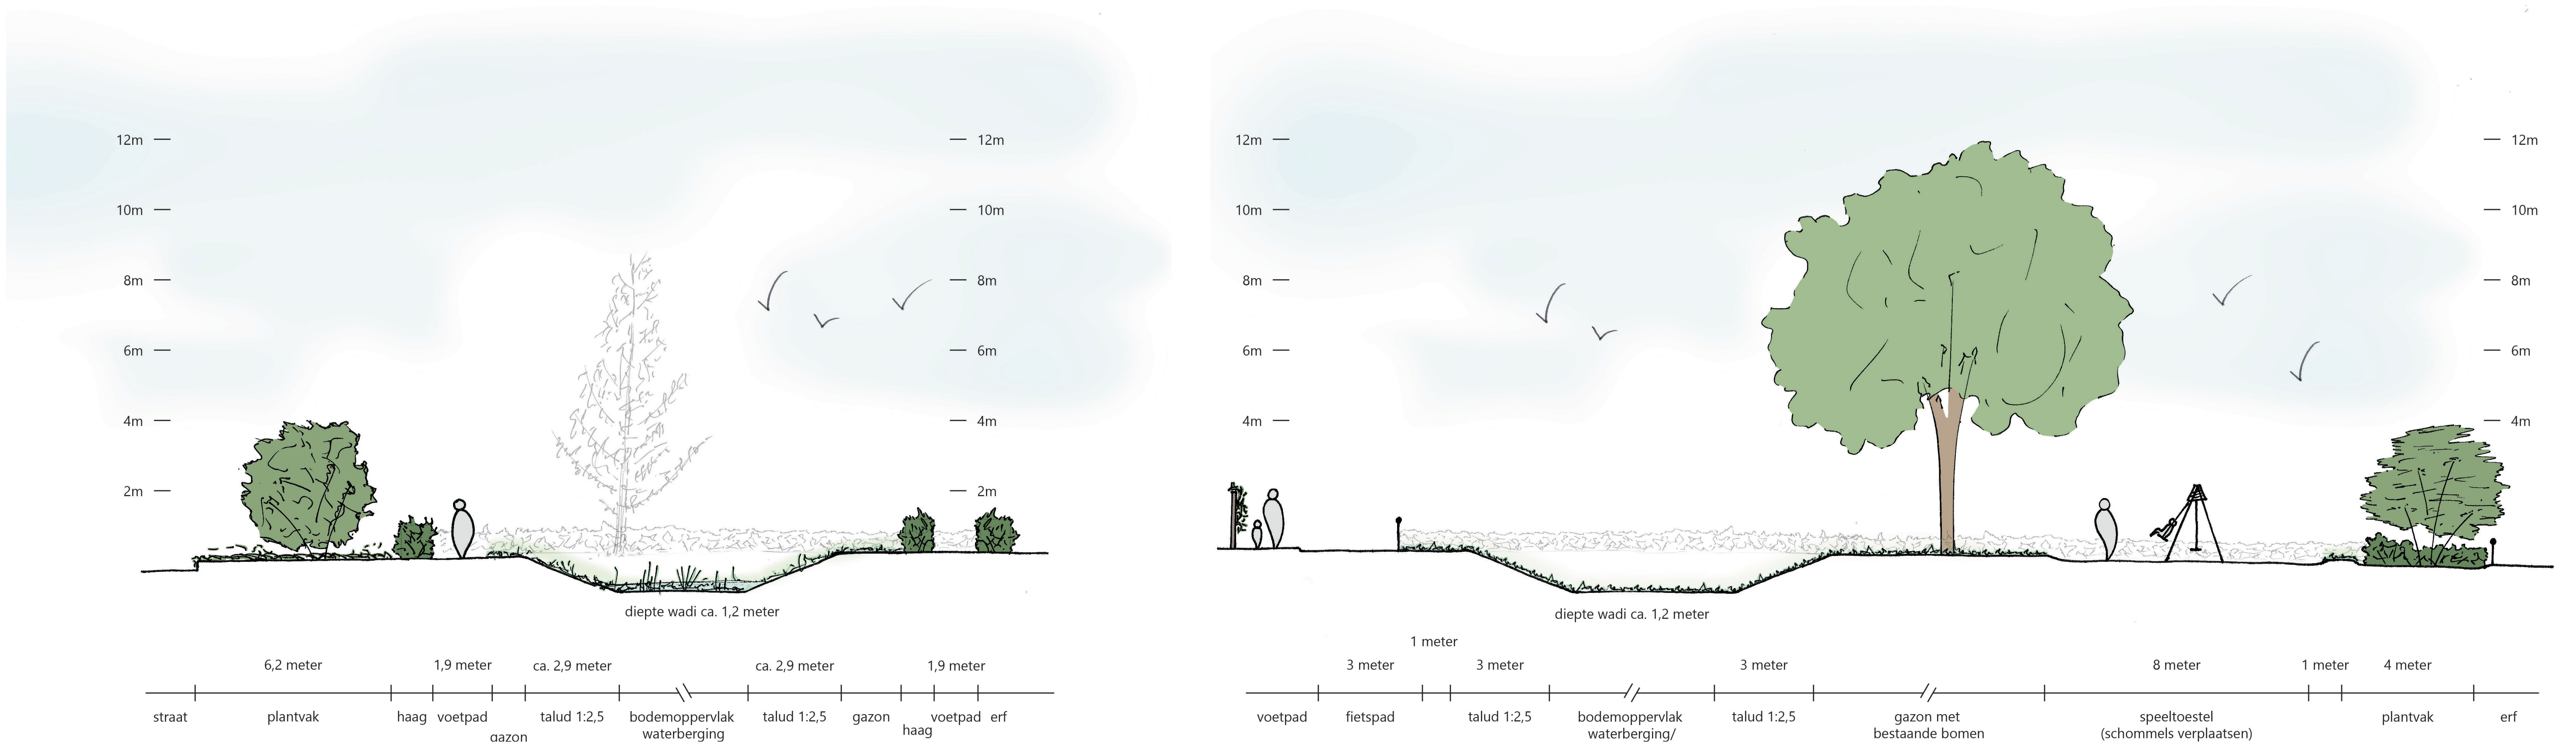

De getoonde afbeeldingen dienen ter illustratie en kunnen afwijken van het definitieve ontwerp & beplantingskeuzes vallen buiten het inspraaktraject