


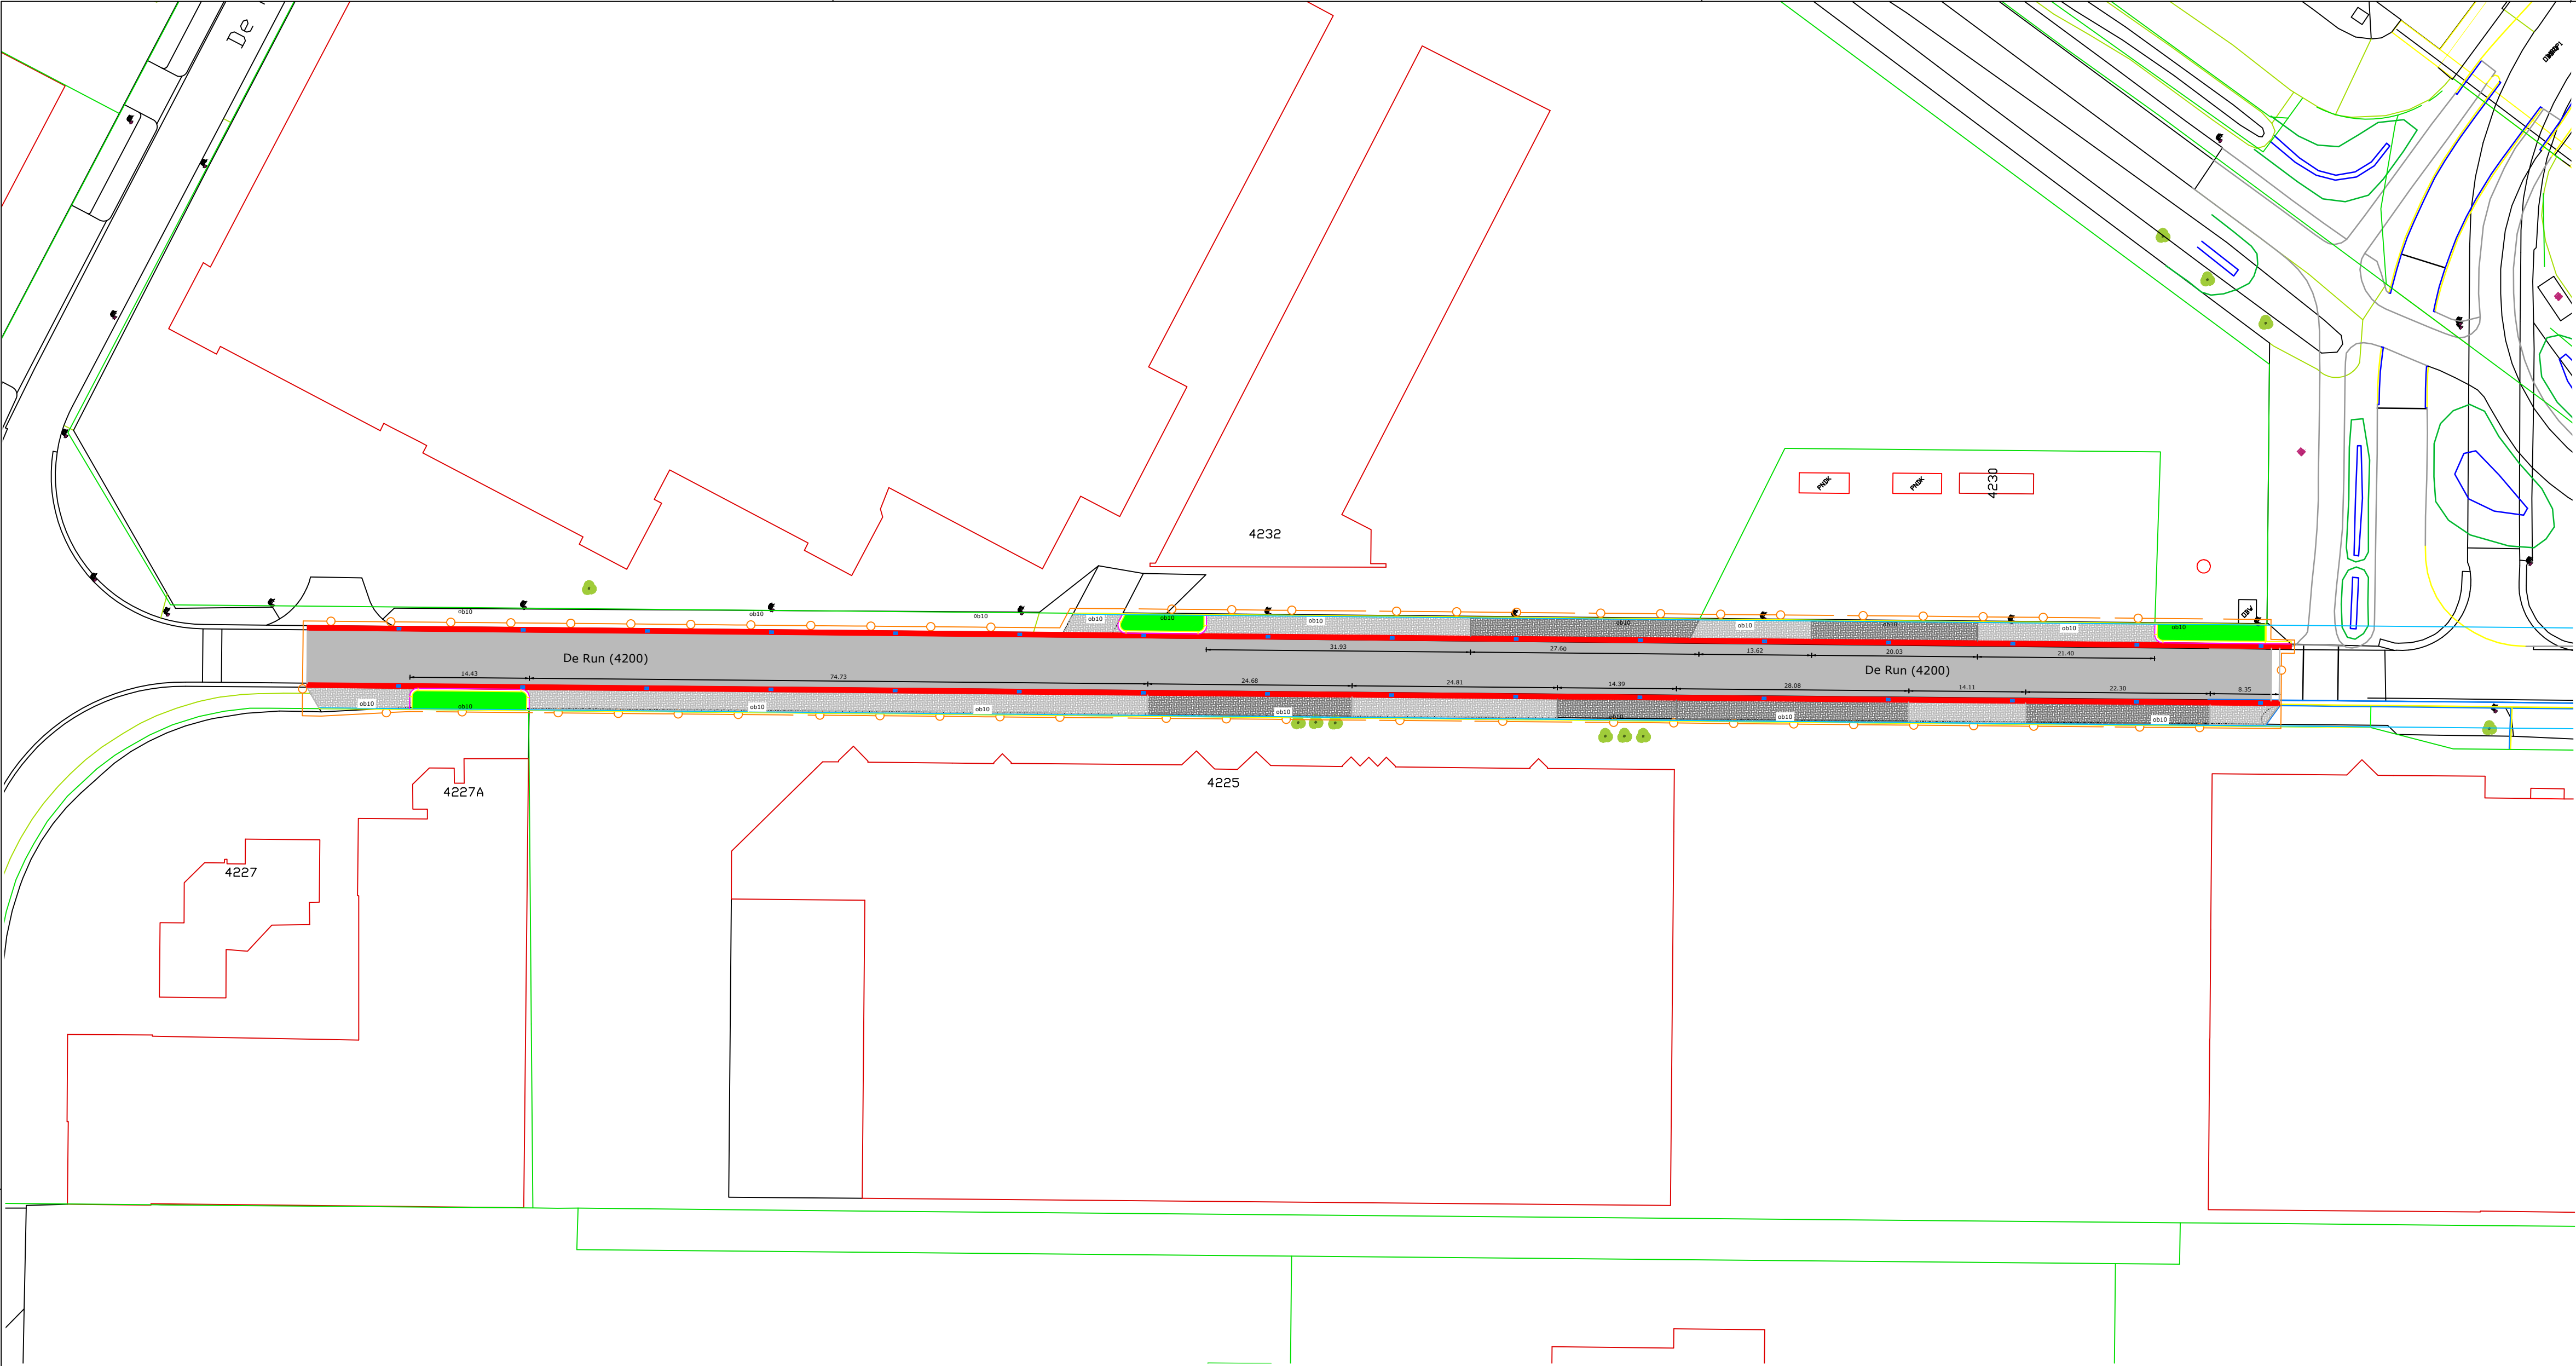

LEGENDA

Werkgrens

Bestaande situatie

Bestaande bebouwing

Kadastrale grenzen

Ligging nieuwe putdeksel DWA

Aanbrengen boom

Groenvak

Aanbrengen asfaltverharding

Aanbrengen betonstraatstenen, keifmaat ev, kleur: grijs

Aanbrengen betonstraatstenen, keifmaat ev, kleur: antraciet

Aanbrengen molgoot 5 streks, keifmaat hv, kleur: grijs

Aanbrengen trottoirband 280/300x250 mm kleur: grijs

Aanbrengen opsluitband 100x200 mm kleur: grijs. A-niveau

Aanbrengen straatkolk

Te handhaven lichtmast

L:\Planvorming\PR20250004 De Run 4300-4400\Voorbereiding\Tekeningen\bestekstekeningen\T2025-075-076 - Rêconstructie De Run 4200-4300-4400 - Aanleg bovengronds.dwg

Versie	Datum	Omschrijving
CONCEPT		
Afdeling Fysiek Domein Team Infra en Maatschappelijk Vastgoed		
project: De Run 4200-4300-4400 onderwerp: Aanleg bovengronds Voorlopig Ontwerp (VO)		projectnr.: PR20250004 besteknr.: B2025-11 getekend: FAS projectl. : HB datum : 19-12-2025 gewijzigd: akkoord :
tekeningnr. T2025-075	blad 2 van 2	versie: A
schaal: 1:500	formaat: A1	
alle maten in meters, peilen in meters t.o.v. NAP, diameters en materialen in millimeters, tenzij anders aangegeven		gemeente Veldhoven, bezoekadres: meiveld 1 5501 KA Veldhoven postadres: postbus 10101 5500 GA Veldhoven © Auteursrecht voorbehouden